


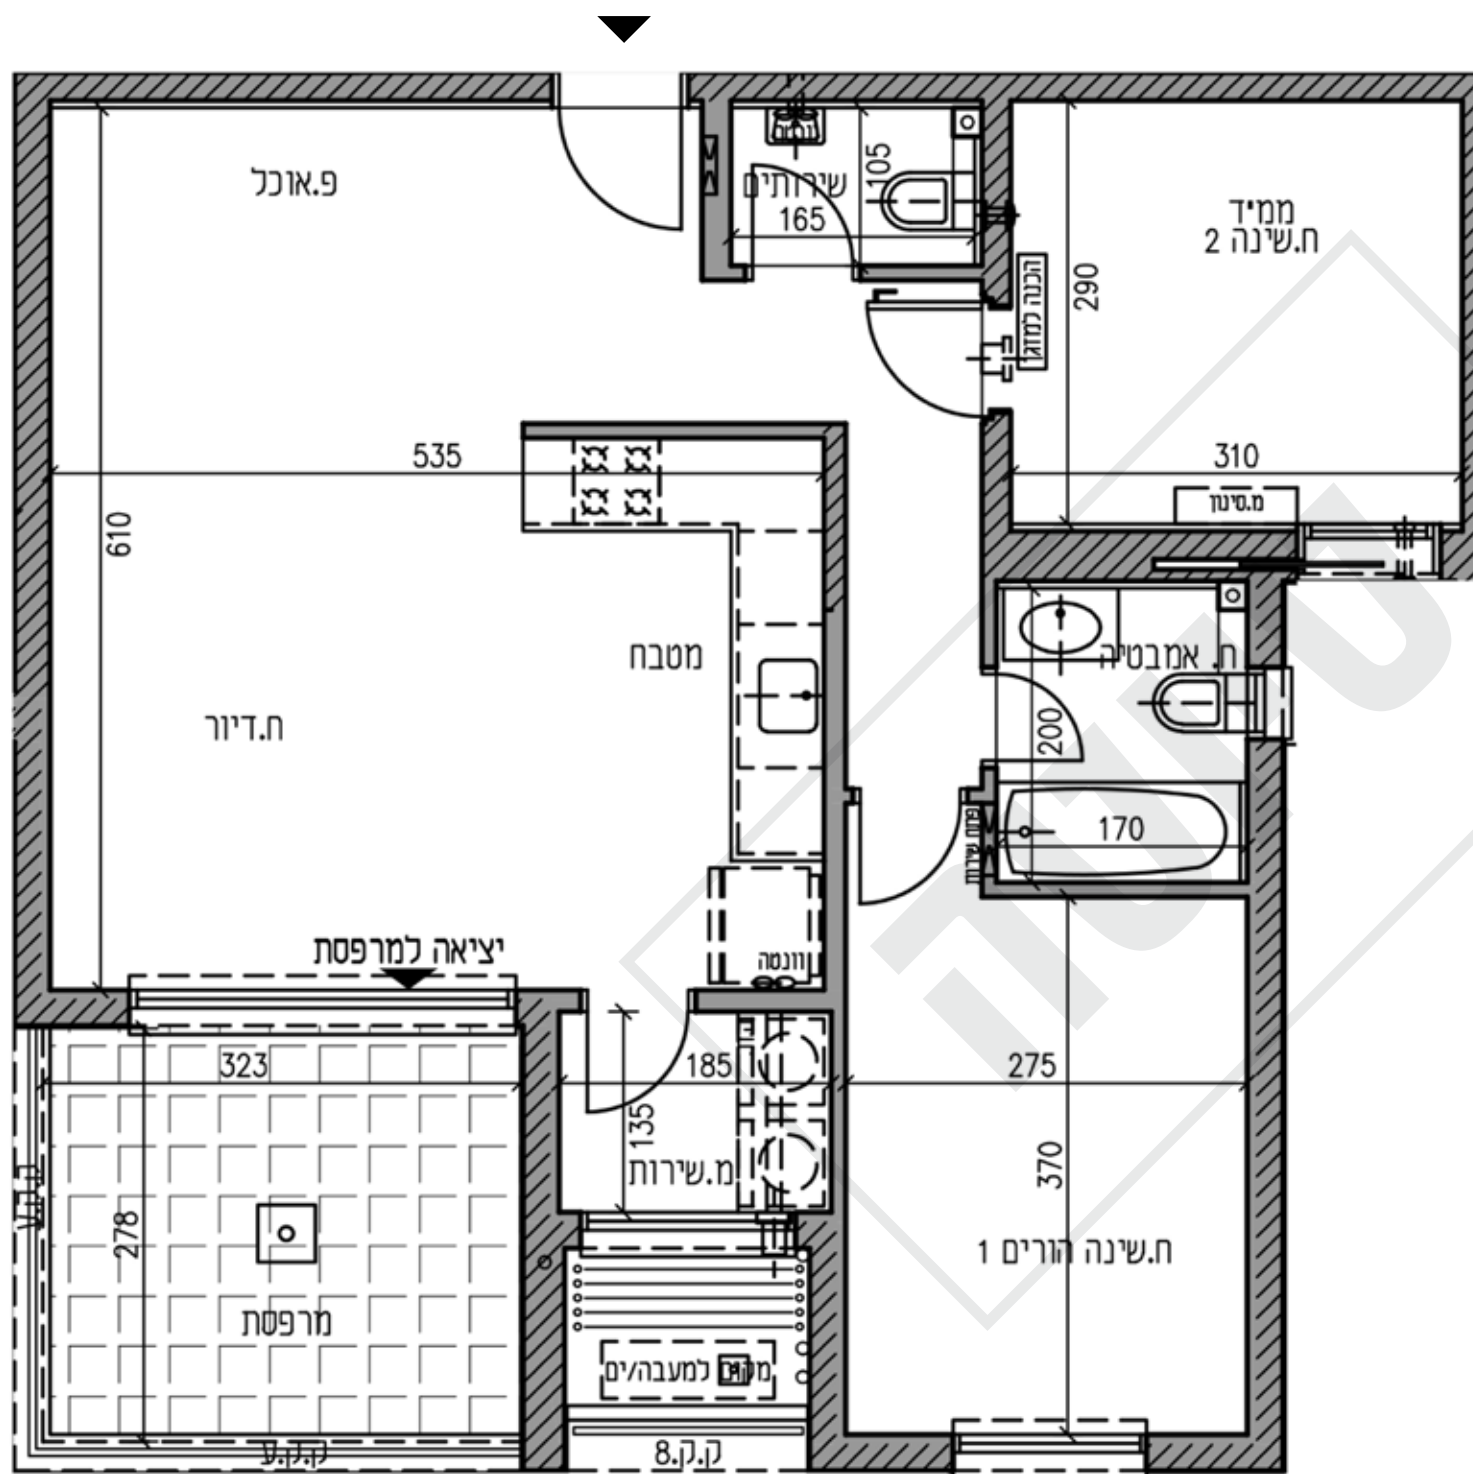

A1 דירת 3 חדרים



בניין	1-10 (בבניינים 2,3,4,5,6,7 הדירה הינה במצג ראי)
שטח דירה	76.4
שטח מרפסת	10.8