




A6 דירת 3 חדרים

4,5,6,7	בניין
90.7	שטח דירה
משתנה בין בניינים ראה מחירון	שטח מרפסת

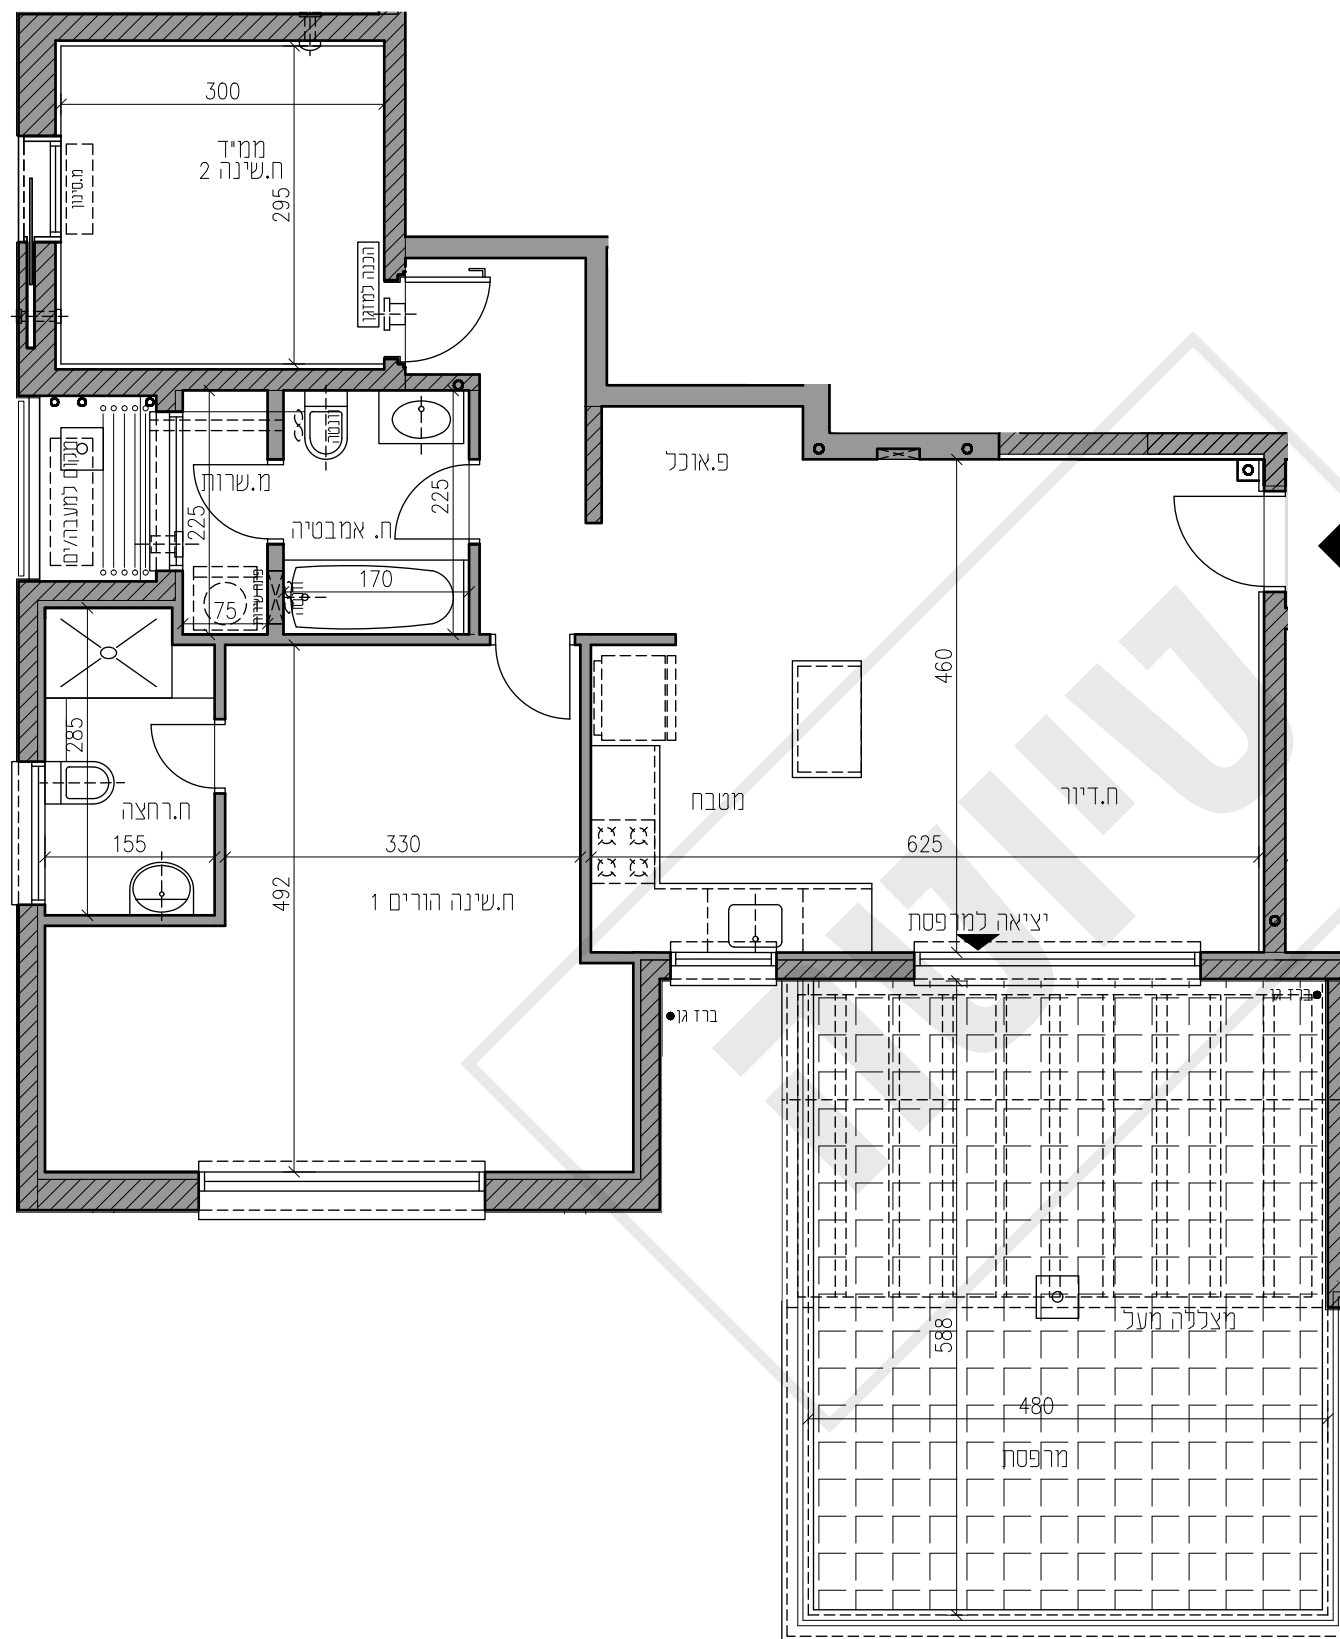

החברה תאפשר ביצוע שינוי לדיירים באחת משלושת האופציות כדלקמן:

1. החברה תאפשר לדיירים למקם תנור וכיריים באי (וזאת אם קיים אי בתכנון בלבד) ללא תוספת תשלום ע"י הדייר.
2. החברה תאפשר לדיירים תוספת קיר בחזית האי (בין גב האי לחדר הדיור) בגובה מלא (עד התקרה) בתוספת קרמיקה בגובה של כ-60 ס"מ מעל המשטח. (וזאת אם קיים אי בתכנון) ללא תוספת תשלום ע"י הדייר.
3. החברה תאפשר לדיירים תוספת קיר בחזית האי (בין גב האי לחדר הדיור) בגובה חלקי (עד לגובה כ-150 ס"מ), בתוספת קרמיקה בגובה של כ-60 ס"מ מעל המשטח. (וזאת אם קיים אי בתכנון) ללא תוספת תשלום ע"י הדייר.