


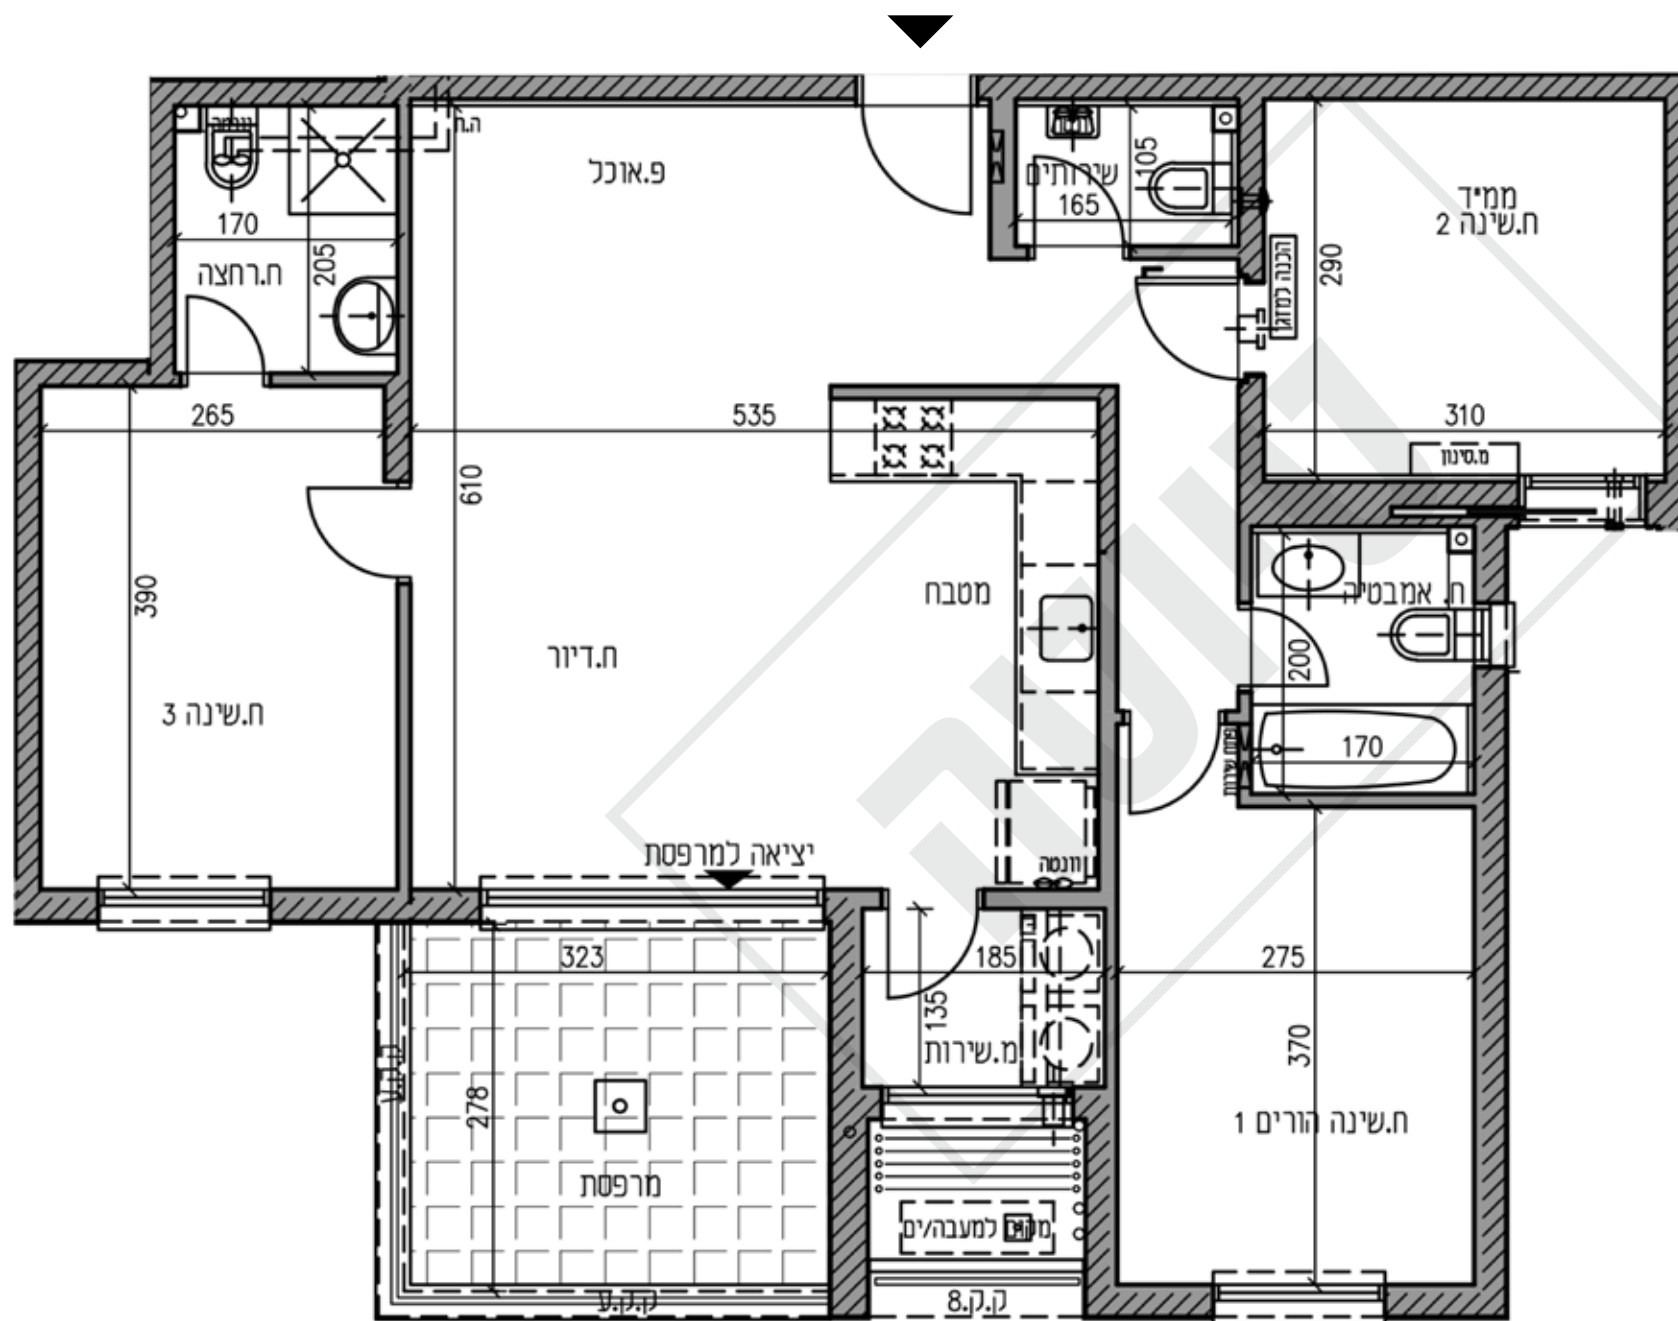

B4 דירת 4 חדרים



1-7 (בניין 1 הדירה הינה במצג ראי)	בניין
92.9	שטח דירה
10.8	שטח מרפסת