


B6 דירת 4 חדרים

בניין	1,5,6 (בבניינים 5,6 הדירה הינה במצג ראי)
שטח דירה	105.8
שטח מרפסת	13.9

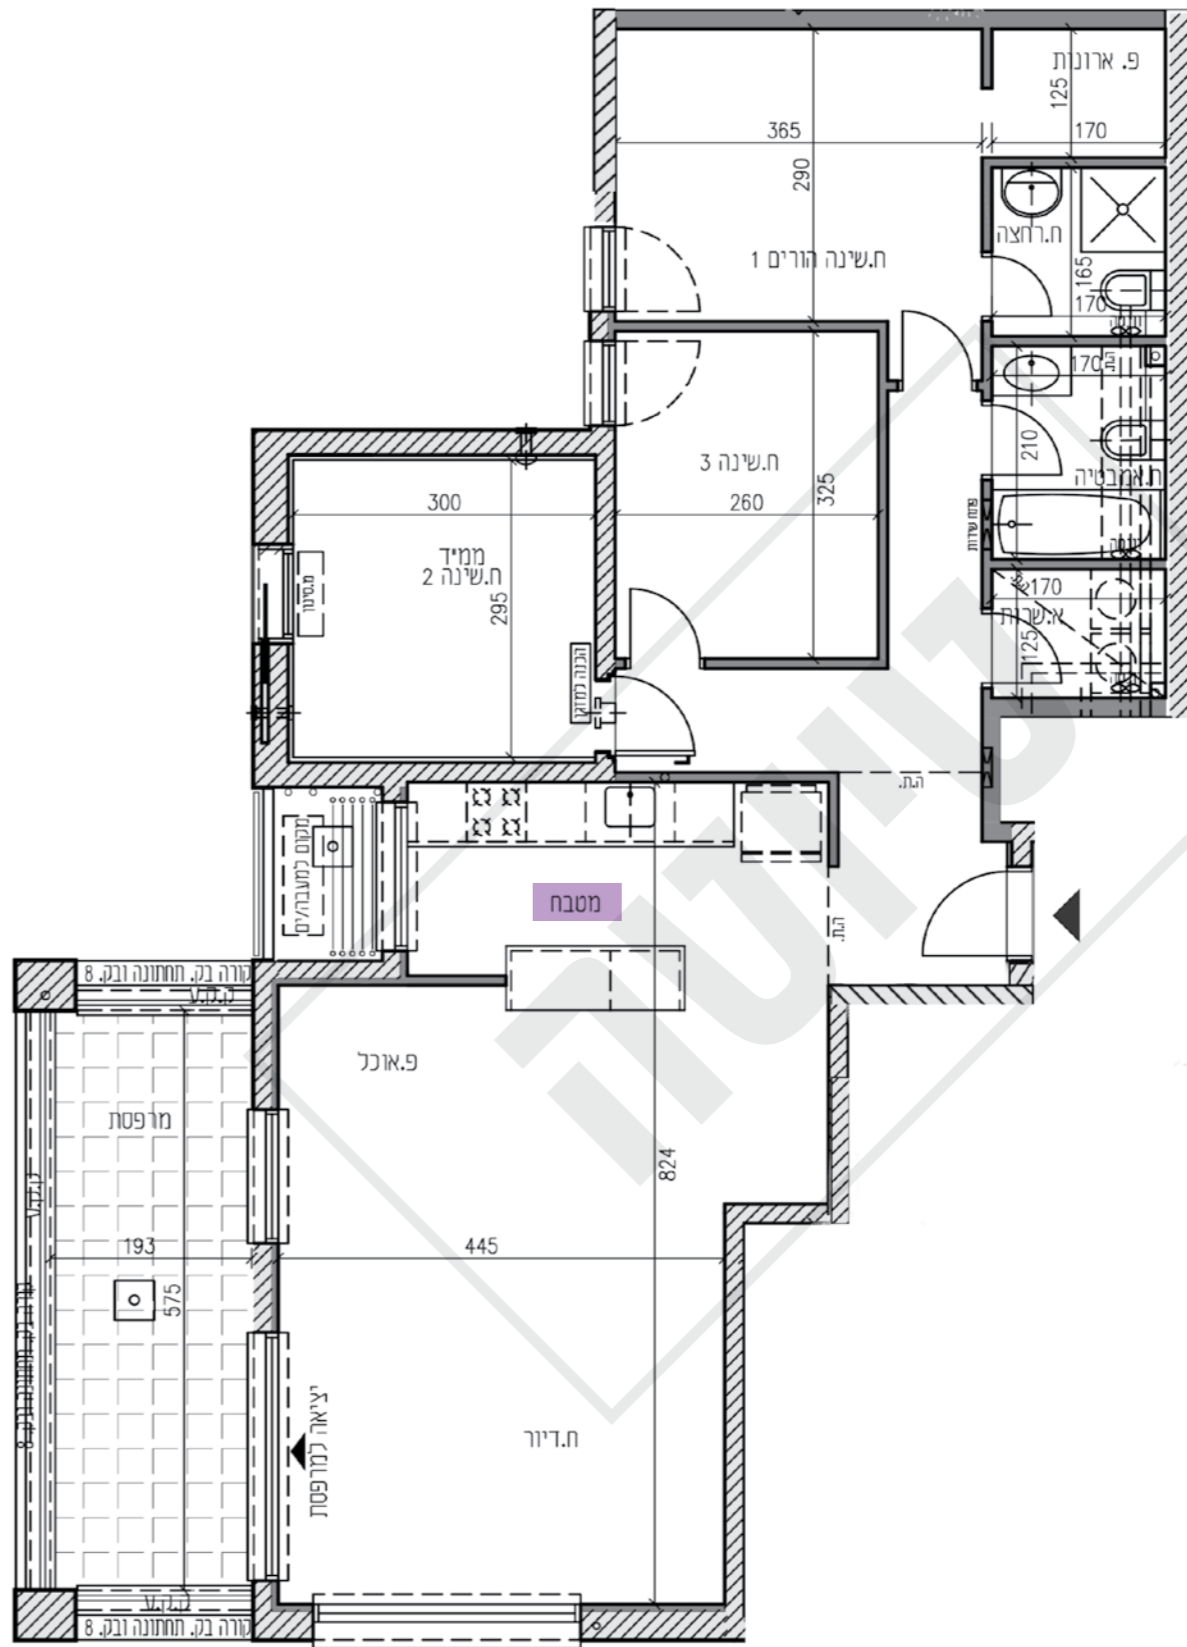

החברה תאפשר ביצוע שינוי לדיירים באחת משלושת האופציות כדלקמן:

1. החברה תאפשר לדיירים למקם תנור וכיריים באי (זאת אם קיים אי בתכנון בלבד) ללא תוספת תשלום ע"י הדייר.
2. החברה תאפשר לדיירים תוספת קיר בחזית האי (בין וב האי לחדר הדיו) בגובה מלא (עד התקרה) בתוספת קרמיקה בגובה של כ- 60 ס"מ מעל המשטח. (זאת אם קיים אי בתכנון) ללא תוספת תשלום ע"י הדייר.
3. החברה תאפשר לדיירים תוספת קיר בחזית האי (בין וב האי לחדר הדיו) בגובה חלקי (עד לגובה כ-150 ס"מ), בתוספת קרמיקה בגובה של כ-60 ס"מ מעל המשטח. (זאת אם קיים אי בתכנון) ללא תוספת תשלום ע"י הדייר.

B6 דירת 4 חדרים

חלופה

