


# B7 דירת 4 חדרים

בניין	8,910 (בניינים 8,9 הדירה הינה גם במצב ראי)
שטח דירה	96.7
שטח מרפסת	12

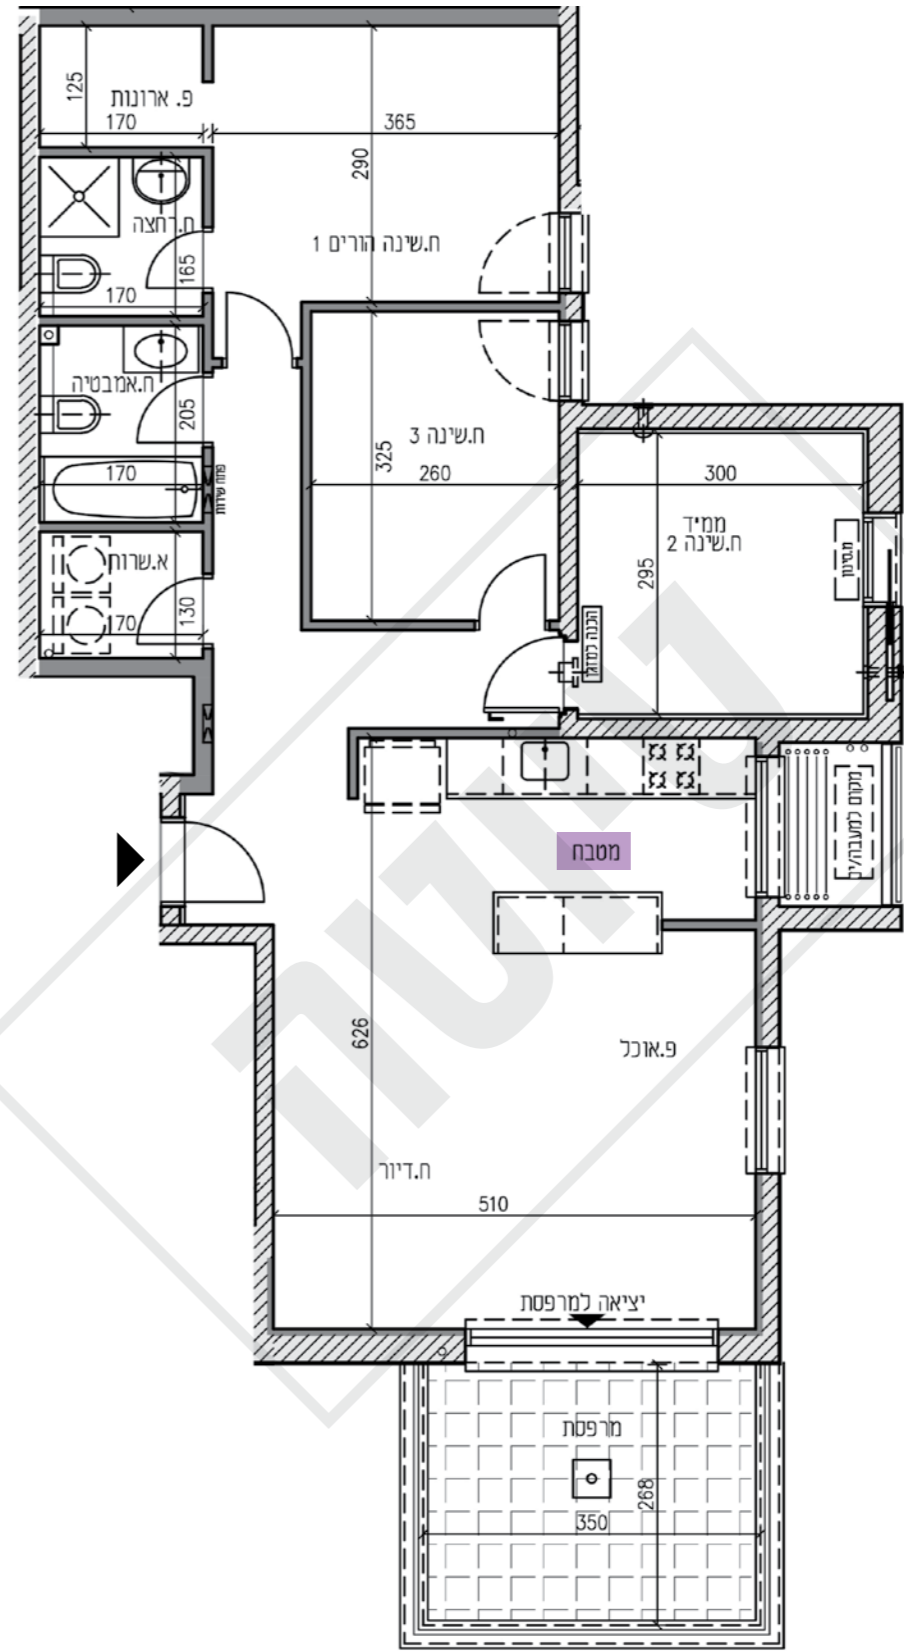

## החברה תאפשר ביצוע שינוי לדיירים באחת משלושת האופציות כדלקמן:

1. החברה תאפשר לדיירים לתקם תנור וכיריים באי (וזאת אם קיים אי בתכנון בלבד) ללא תוספת תשלום ע"י הדייר.
2. החברה תאפשר לדיירים תוספת קיר בחזית האי (בין גב האי לחודי הדיור) בגובה מלא (עד התקרה) בתוספת קרמיקה בגובה של כ-60 ס"מ מעל המשטח. (וזאת אם קיים אי בתכנון) ללא תוספת תשלום ע"י הדייר.
3. החברה תאפשר לדיירים תוספת קיר בחזית הדיור (בין גב האי לחודי הדיור) בגובה חלקי (עד לגובה כ-150 ס"מ), בתוספת קרמיקה בגובה של כ-60 ס"מ מעל המשטח. (וזאת אם קיים אי בתכנון) ללא תוספת תשלום ע"י הדייר.

# B7 דירת 4 חדרים

חלופה

