


F2
5 חדרים
שטח זיהה
23 4

F1
5 חדרים
שטח זיהה
22 4

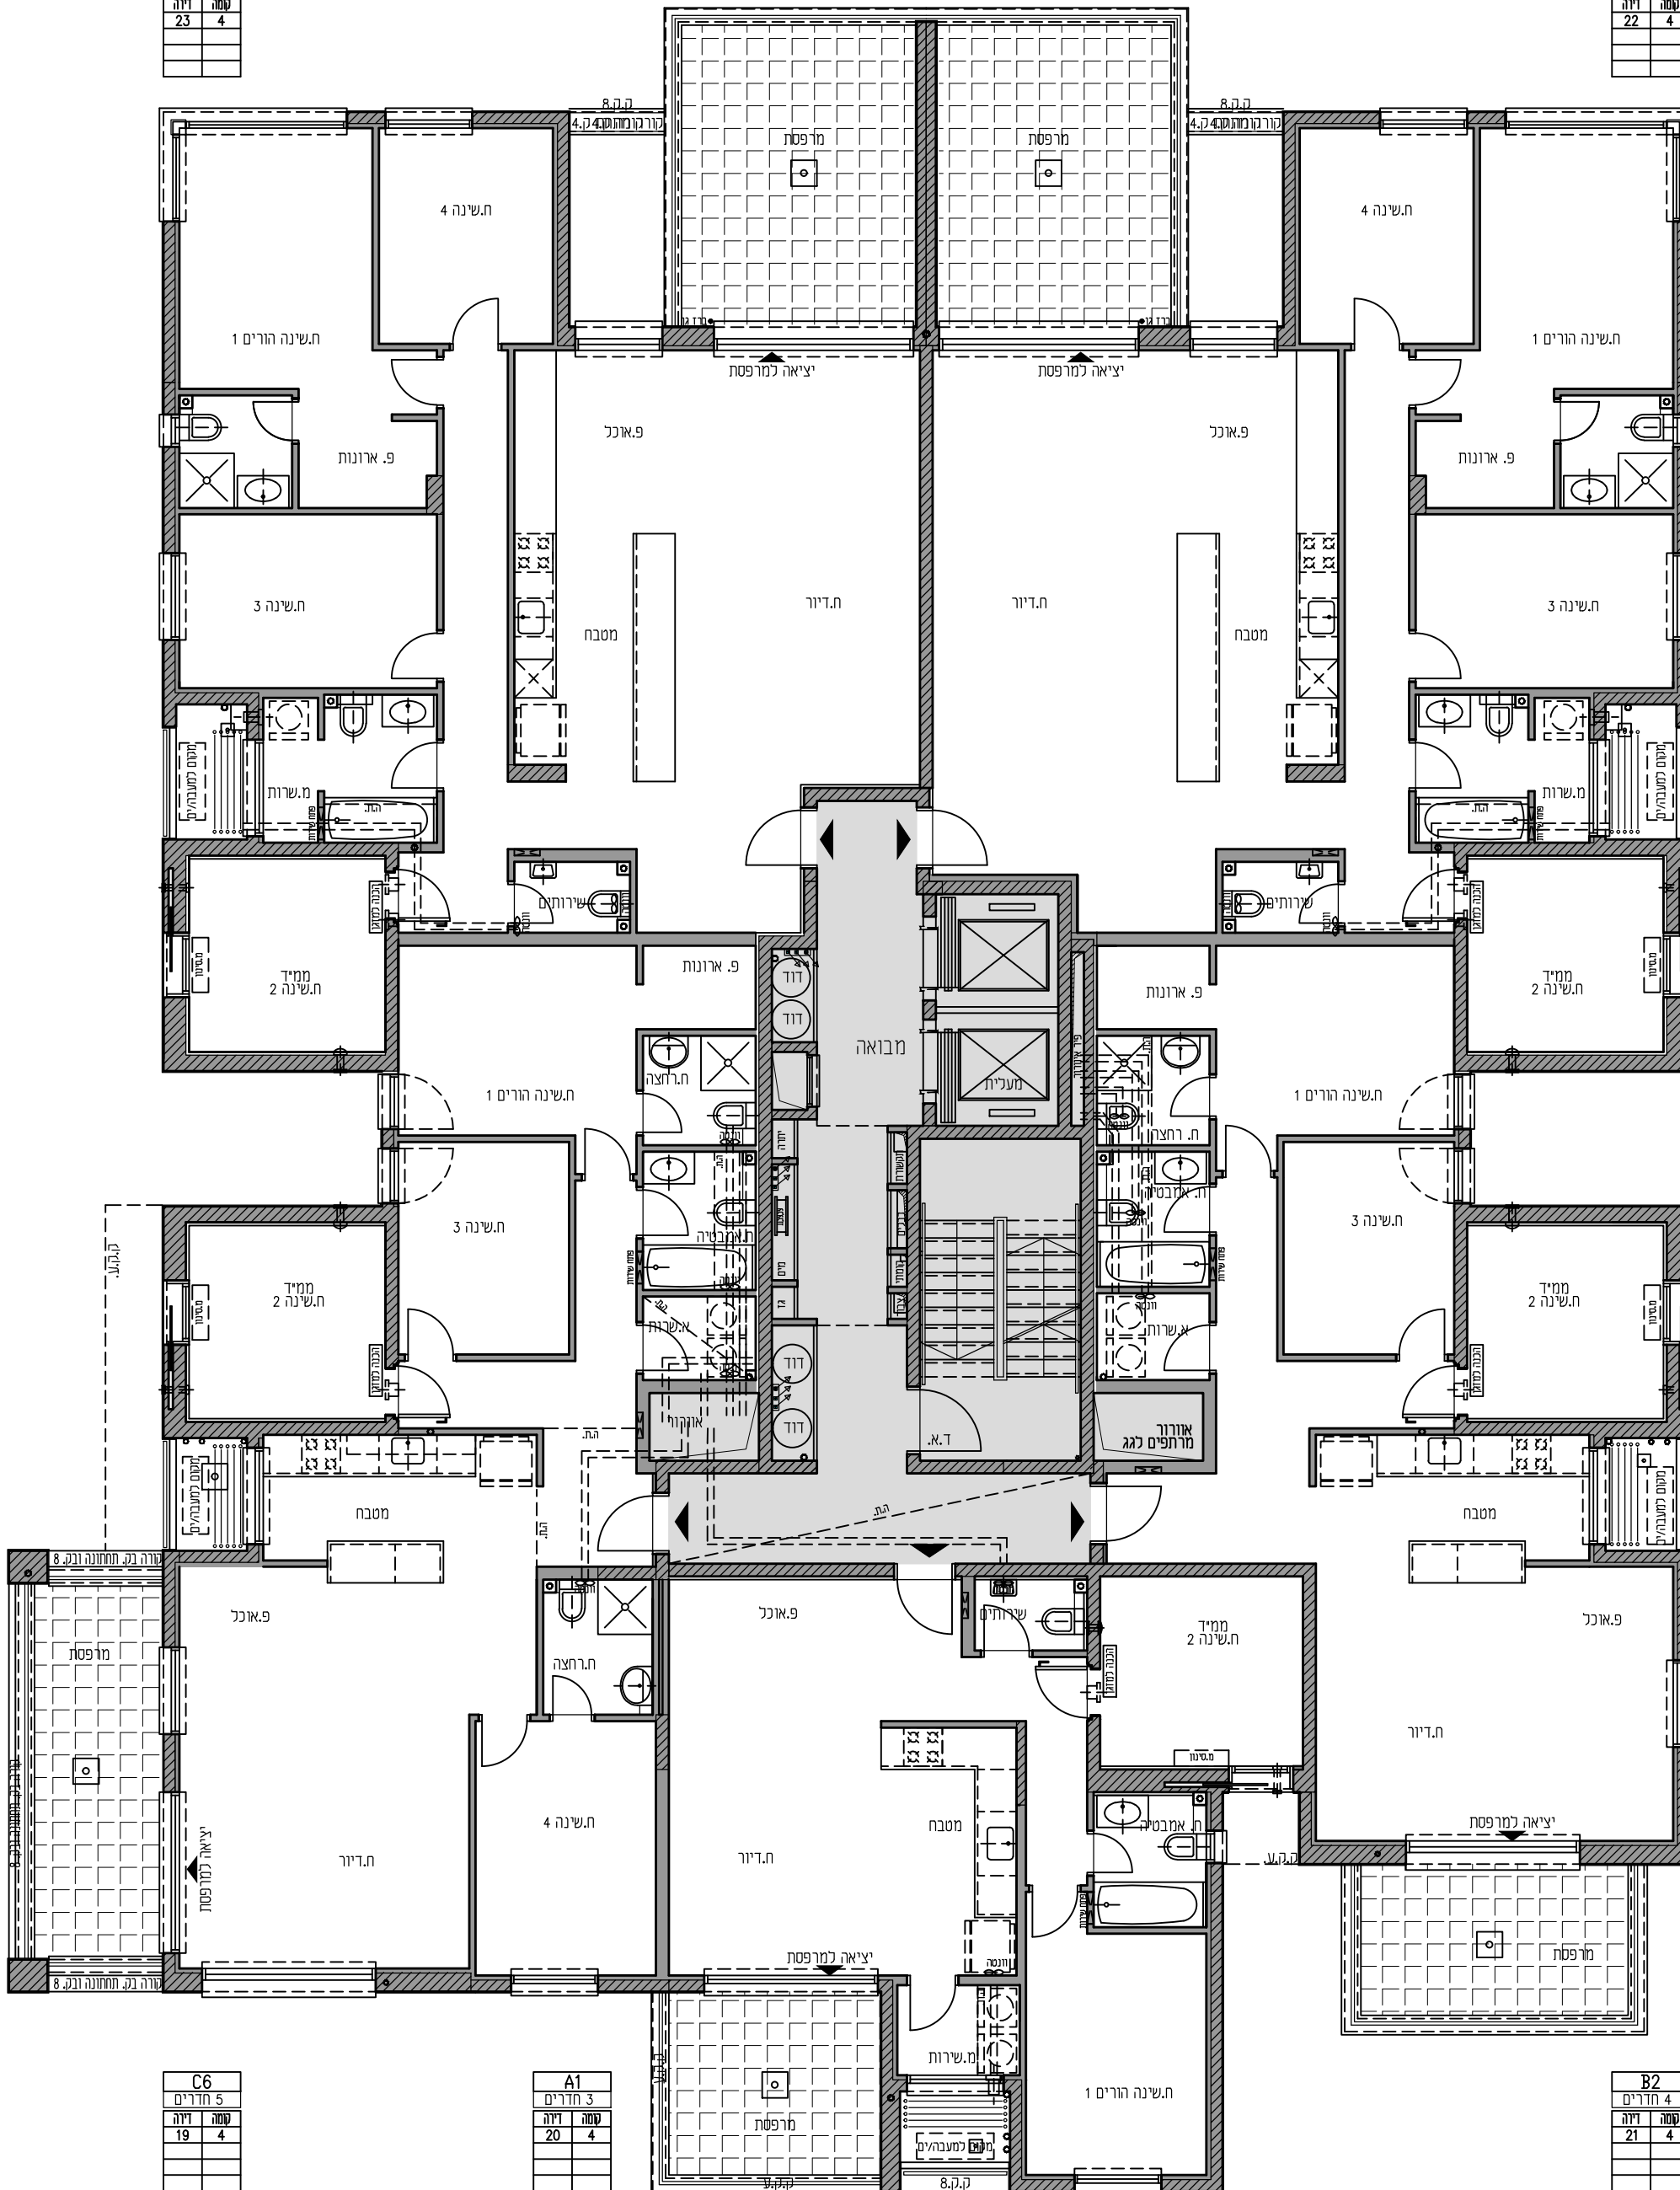

C6
5 חדרים
שטח זיהה
19 4

A1
3 חדרים
שטח זיהה
20 4

B2
4 חדרים
שטח זיהה
21 4

<p><b>בנין 1</b></p> <p><b>קומה 4</b></p>	<p><b>לפני קבלת היתר</b></p> <p><b>לפני תאום יתעצים שובי</b></p> <p><b>מהדורה</b></p> <p><b>ל.ה.ב. 0</b></p>	<p>שם הרוכש _____</p> <p>מס' דירה _____</p>		<p><b>פרשקובסקי</b></p> <p>דורות של מצוינות בבנייה</p>	<p><b>פרשקובסקי</b></p> <p>בגליל ים</p> <p>הרצליה-</p>
	<p><b>גליון 09</b></p>	<p><b>19.08.2018</b></p> <p><b>קנ"מ 100 : 1</b></p>			