


P4
5 חדרים
קומה
דירה
44
9

P3
5 חדרים
קומה
דירה
43
9

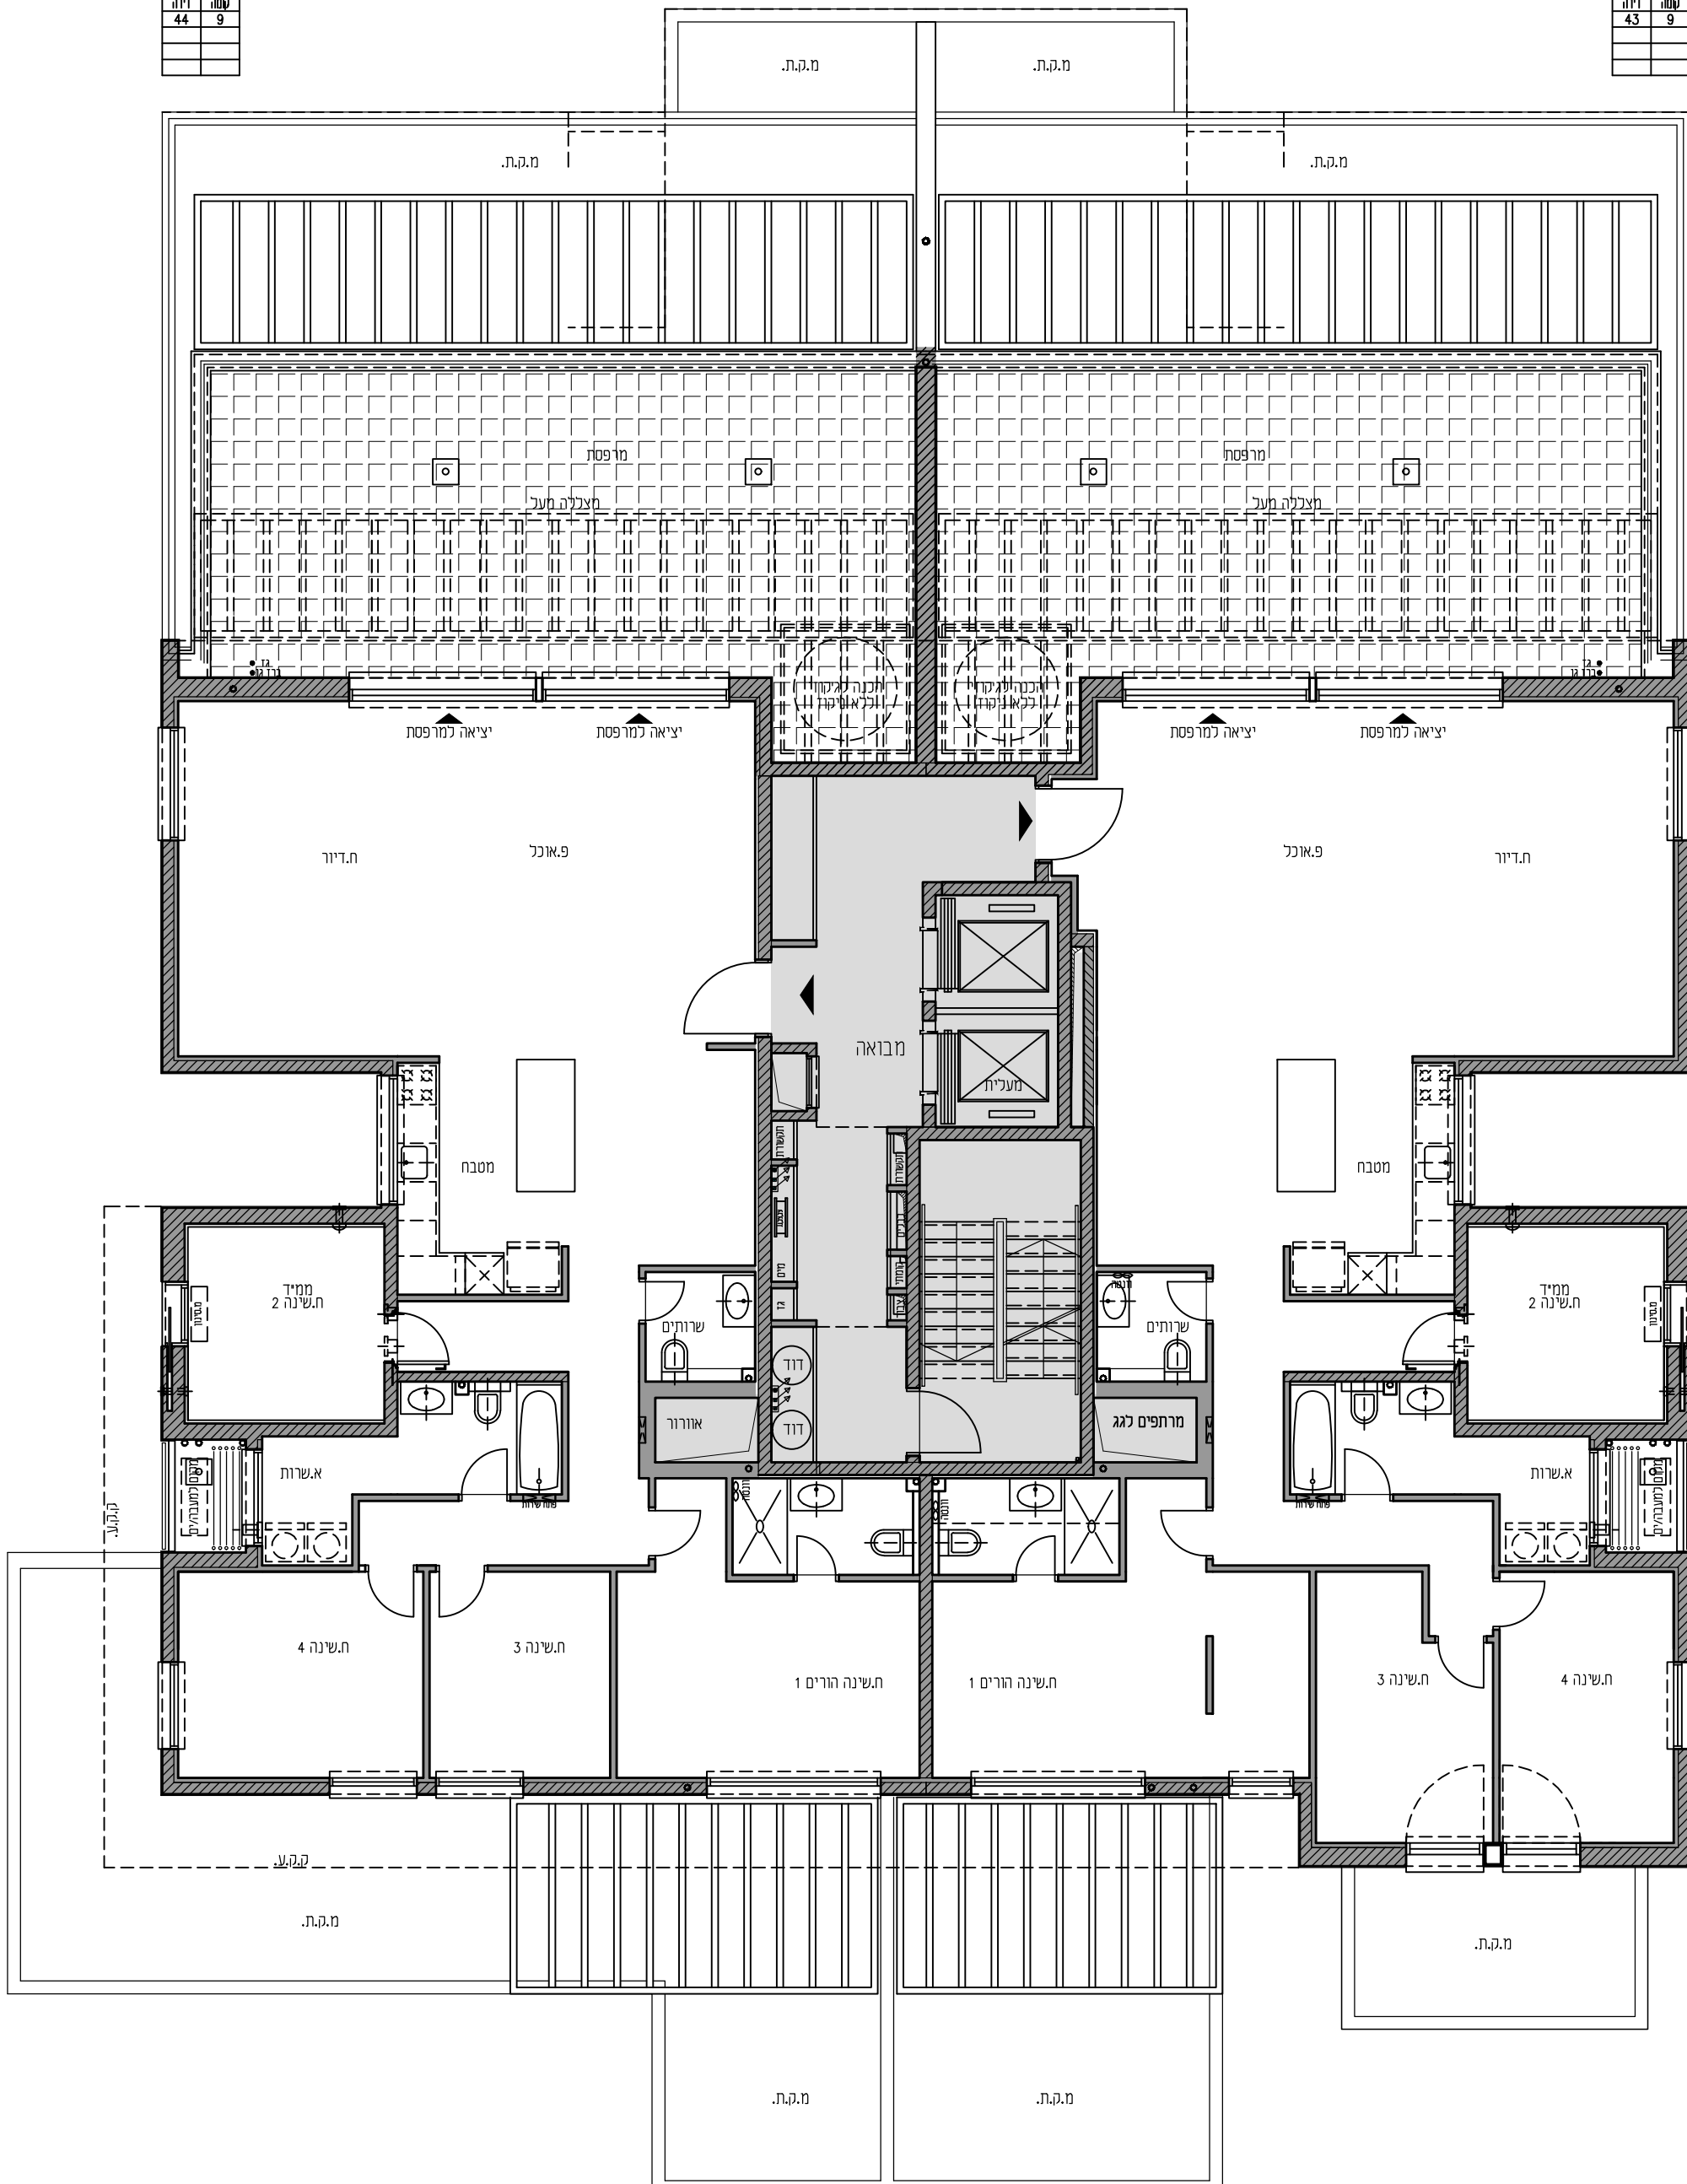

בנין 1 קומה 9	לפני קבלת היתר לפי תאום יתעצים שופי	שם הרוכש _____ חתימת הרוכש _____ תאריך _____	מס' דירה _____ פרשקובסקי השקעות ובנייה "מ"מ"	 הנחיות כלליות, אזהרות ומקרא ראה בגליון 01	 פרשקובסקי דורות של מצוינות בבנייה	 פרשקובסקי בגלילים -הרצליה-
	19.08.2018 קנ"מ 100 : 1	חתימת החברה _____				