


| | |
|---------|---------|
| בנין 3 | בנין 2 |
| P1 | P1 |
| 5 חדרים | 5 חדרים |
| קומה 8 | קומה 8 |
| זירה 39 | זירה 41 |

| | |
|---------|---------|
| בנין 3 | בנין 2 |
| P2 | P2 |
| 5 חדרים | 5 חדרים |
| קומה 8 | קומה 8 |
| זירה 42 | זירה 40 |

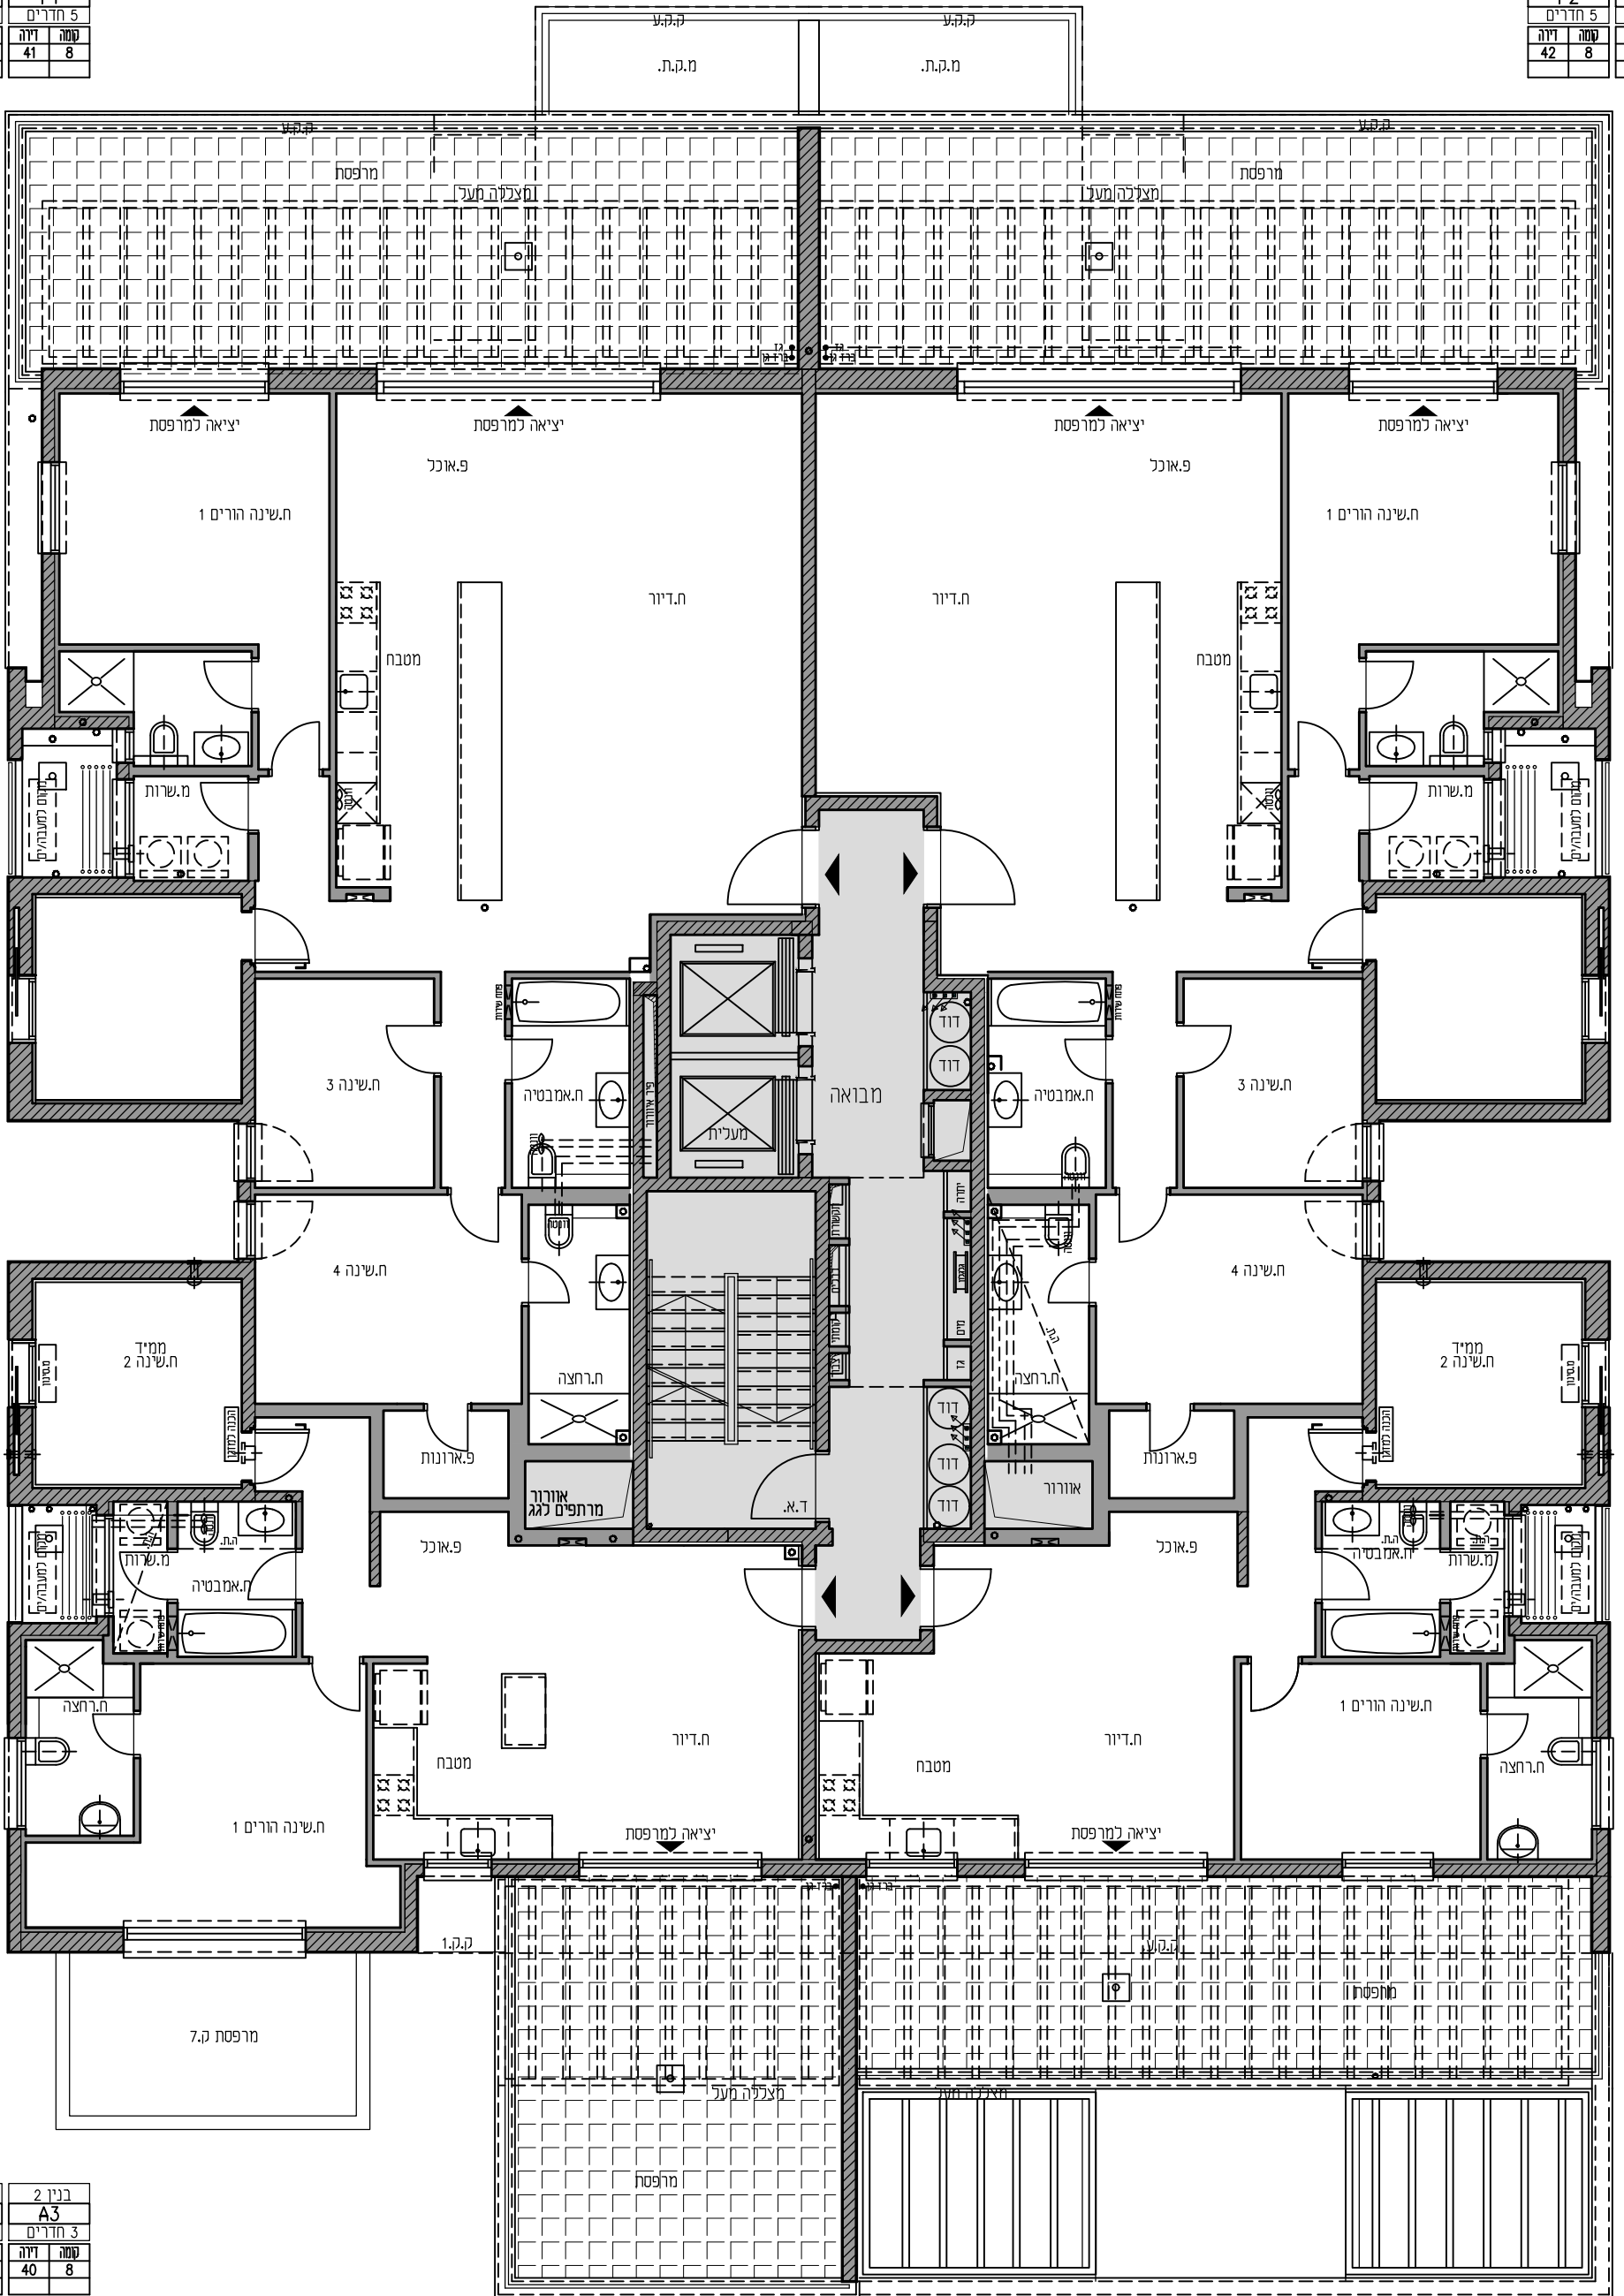

| | |
|---------|---------|
| בנין 3 | בנין 2 |
| A3 | A3 |
| 3 חדרים | 3 חדרים |
| קומה 8 | קומה 8 |
| זירה 38 | זירה 40 |

| | |
|---------|---------|
| בנין 3 | בנין 2 |
| A2 | A2 |
| 3 חדרים | 3 חדרים |
| קומה 8 | קומה 8 |
| זירה 37 | זירה 39 |

| | | | | | | |
|------------------------------------|---|--|--|--|---|--|
| בנינים 2,3 קומה 8 | לפני קבלת היתר לפני תאום יעוצים שפי מהדורה ל.ה.ב 0 | שם הרוכש _____ חתימת הרוכש _____ תאריך _____ | מס' דירה _____ פרשקובסקי השקעות ובנייה "מ"מ" | | פרשקובסקי דורות של מצוינות בבנייה | |
| | גליון 12 | 19.08.2018 | חתימת החברה _____ | | | |