


| | |
|---------|---------|
| בנין 3 | בנין 2 |
| F1 | F1 |
| 5 חדרים | 5 חדרים |
| קסה | קסה |
| זירה | זירה |
| 25 5 | 27 5 |
| 30 6 | 32 6 |

| | |
|---------|---------|
| בנין 3 | בנין 2 |
| F2 | F2 |
| 5 חדרים | 5 חדרים |
| קסה | קסה |
| זירה | זירה |
| 28 5 | 26 5 |
| 33 6 | 31 6 |

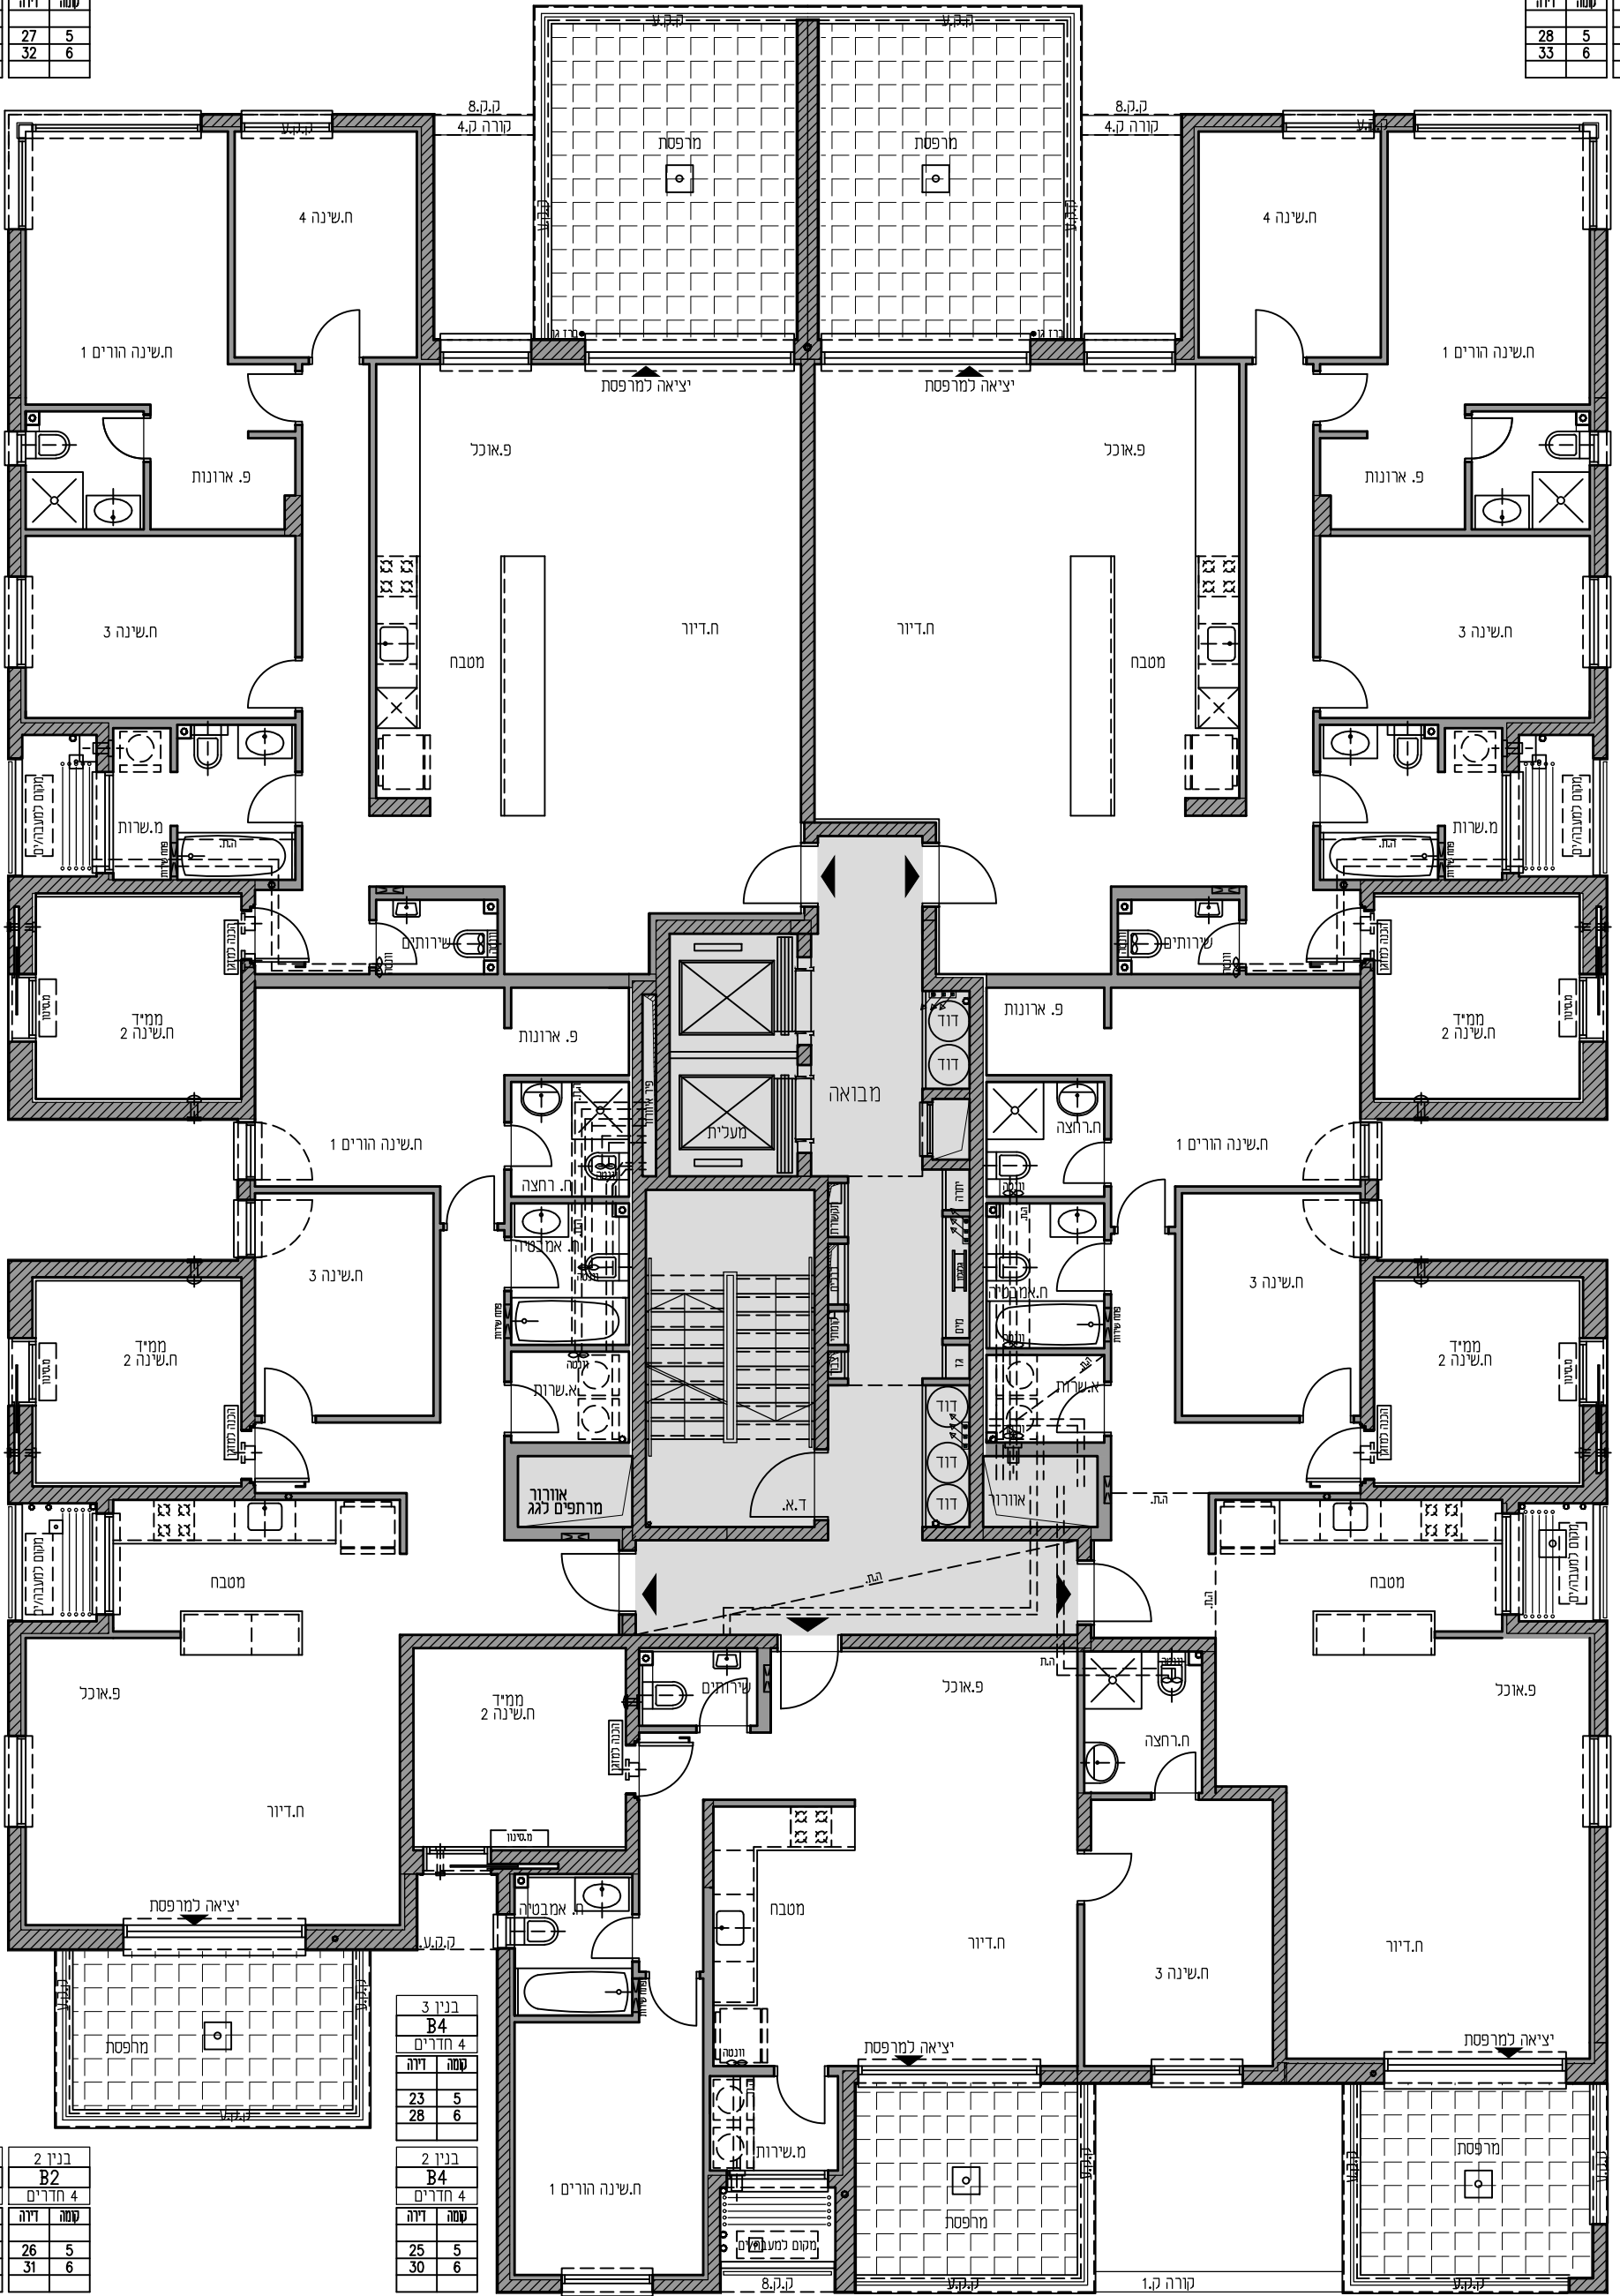

| | |
|---------|---------|
| בנין 3 | בנין 2 |
| B2 | B2 |
| 4 חדרים | 4 חדרים |
| קסה | קסה |
| זירה | זירה |
| 24 5 | 26 5 |
| 29 6 | 31 6 |

| | |
|---------|---------|
| בנין 3 | בנין 2 |
| B4 | B4 |
| 4 חדרים | 4 חדרים |
| קסה | קסה |
| זירה | זירה |
| 23 5 | 25 5 |
| 28 6 | 30 6 |

| | |
|---------|---------|
| בנין 3 | בנין 2 |
| B3 | B3 |
| 4 חדרים | 4 חדרים |
| קסה | קסה |
| זירה | זירה |
| 22 5 | 24 5 |
| 27 6 | 29 6 |

| | | | | | | |
|--|--|--|---|--|---|--|
| בנין 3 קומות 5-6 גליון 10 | לפני קבלת היתר לפני תאום יעוצים שפי מהדורה ל.ה.ב 0 19.08.2018 | שם הרוכש _____ חתימת הרוכש _____ תאריך _____ | מסי דירה _____ פרשקובסקי השקעות ובניית "מ"מ" חתימת החברה _____ | | פרשקובסקי דורות של מצוינות בבנייה | |
| | קנ"מ 100 : 1 | הנחיות כלליות, אזהרות ומקרא ראה בגליון 01 | | | | |
| | | | | | | |