


בנין 3	בנין 2
P1	P1
5 חדרים	5 חדרים
קומה 39	קומה 41
8	8

בנין 2	בנין 3
P2	P2
5 חדרים	5 חדרים
קומה 42	קומה 40
8	8

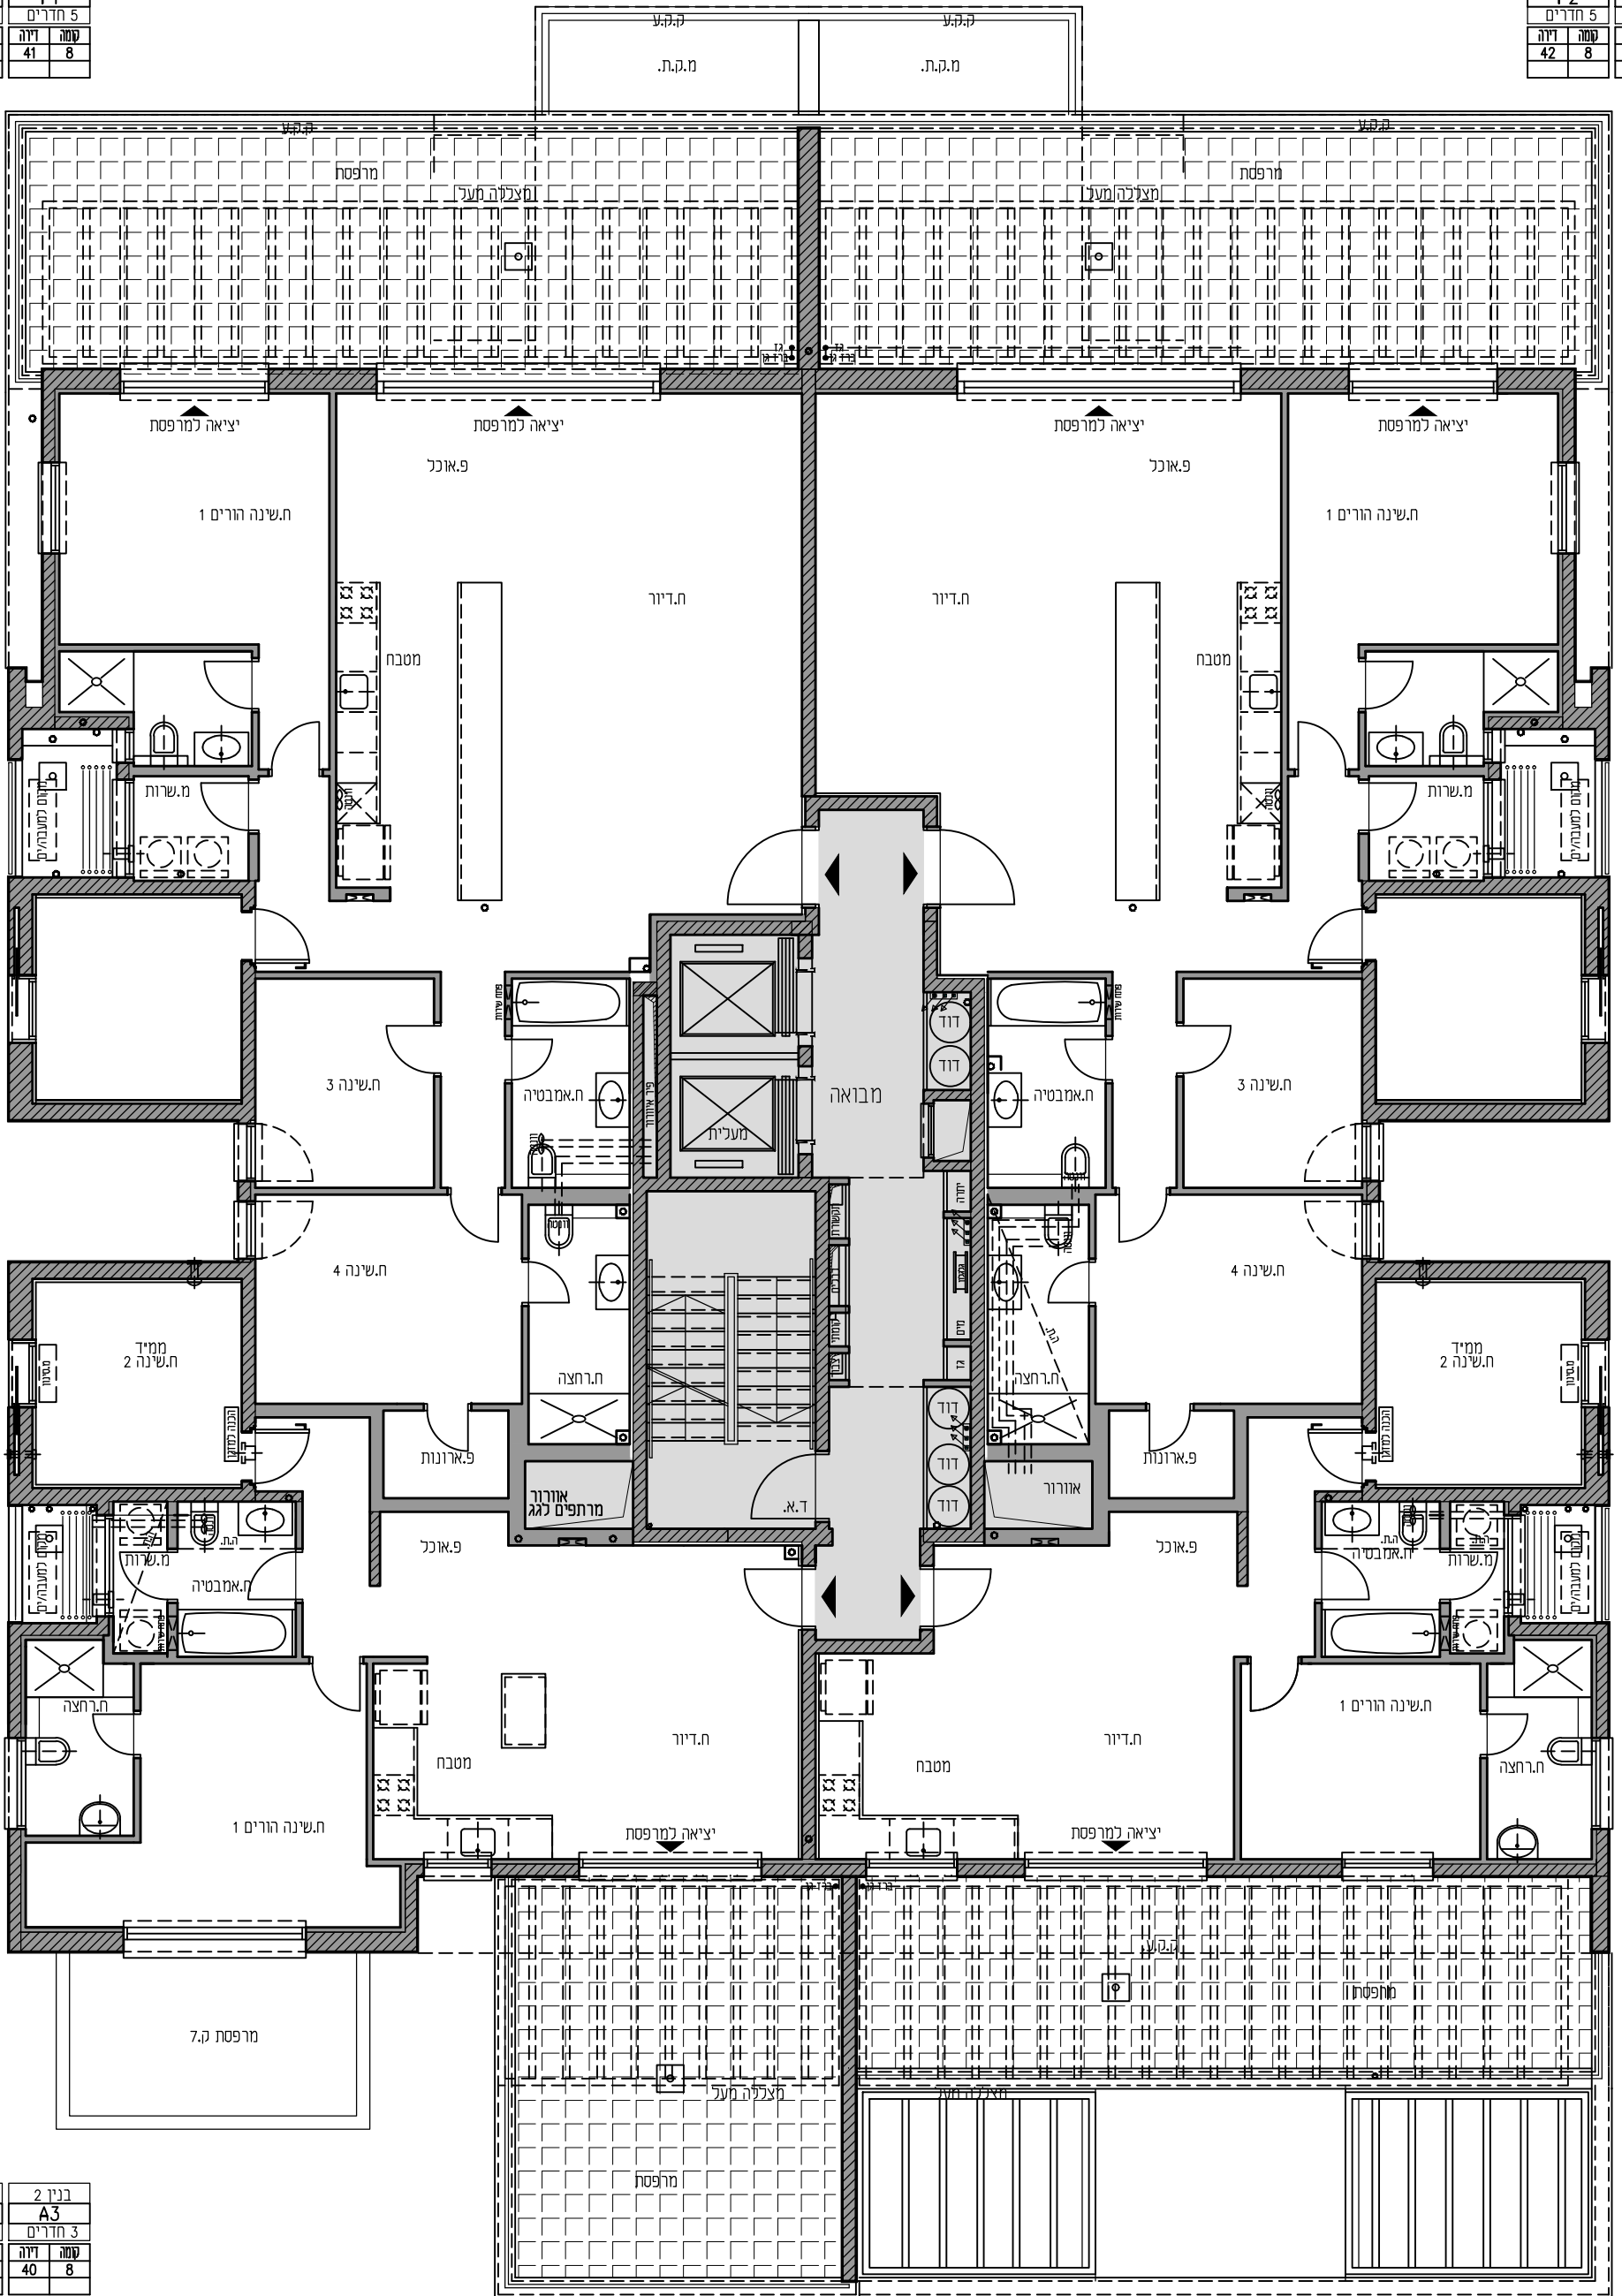

בנין 3	בנין 2
A3	A3
3 חדרים	3 חדרים
קומה 38	קומה 40
8	8

בנין 3	בנין 2
A2	A2
3 חדרים	3 חדרים
קומה 37	קומה 39
8	8

בנין 3 קומה 8 גליון 12	לפני קבלת היתר לפני תאום יעוצים שפי מהדורה ל.ה.ב 0 19.08.2018	שם הרוכש _____ חתימת הרוכש _____ תאריך _____	מסי דירה _____ פרשקובסקי השקעות ובנייה "מ" חתימת החברה _____		פרשקובסקי דורות של מצוינות בבנייה	
	קנ"מ 100 : 1	הנחיות כלליות, אזהרות ומקרא ראה בגליון 01				
	בנין 3 A2 3 חדרים קומה 37 8	בנין 2 A2 3 חדרים קומה 39 8	פרשקובסקי בגליליים -הרצליה-			