


F1	
5 חדרים	
קומה	4
זיהה	20

F2	
5 חדרים	
קומה	4
זיהה	21

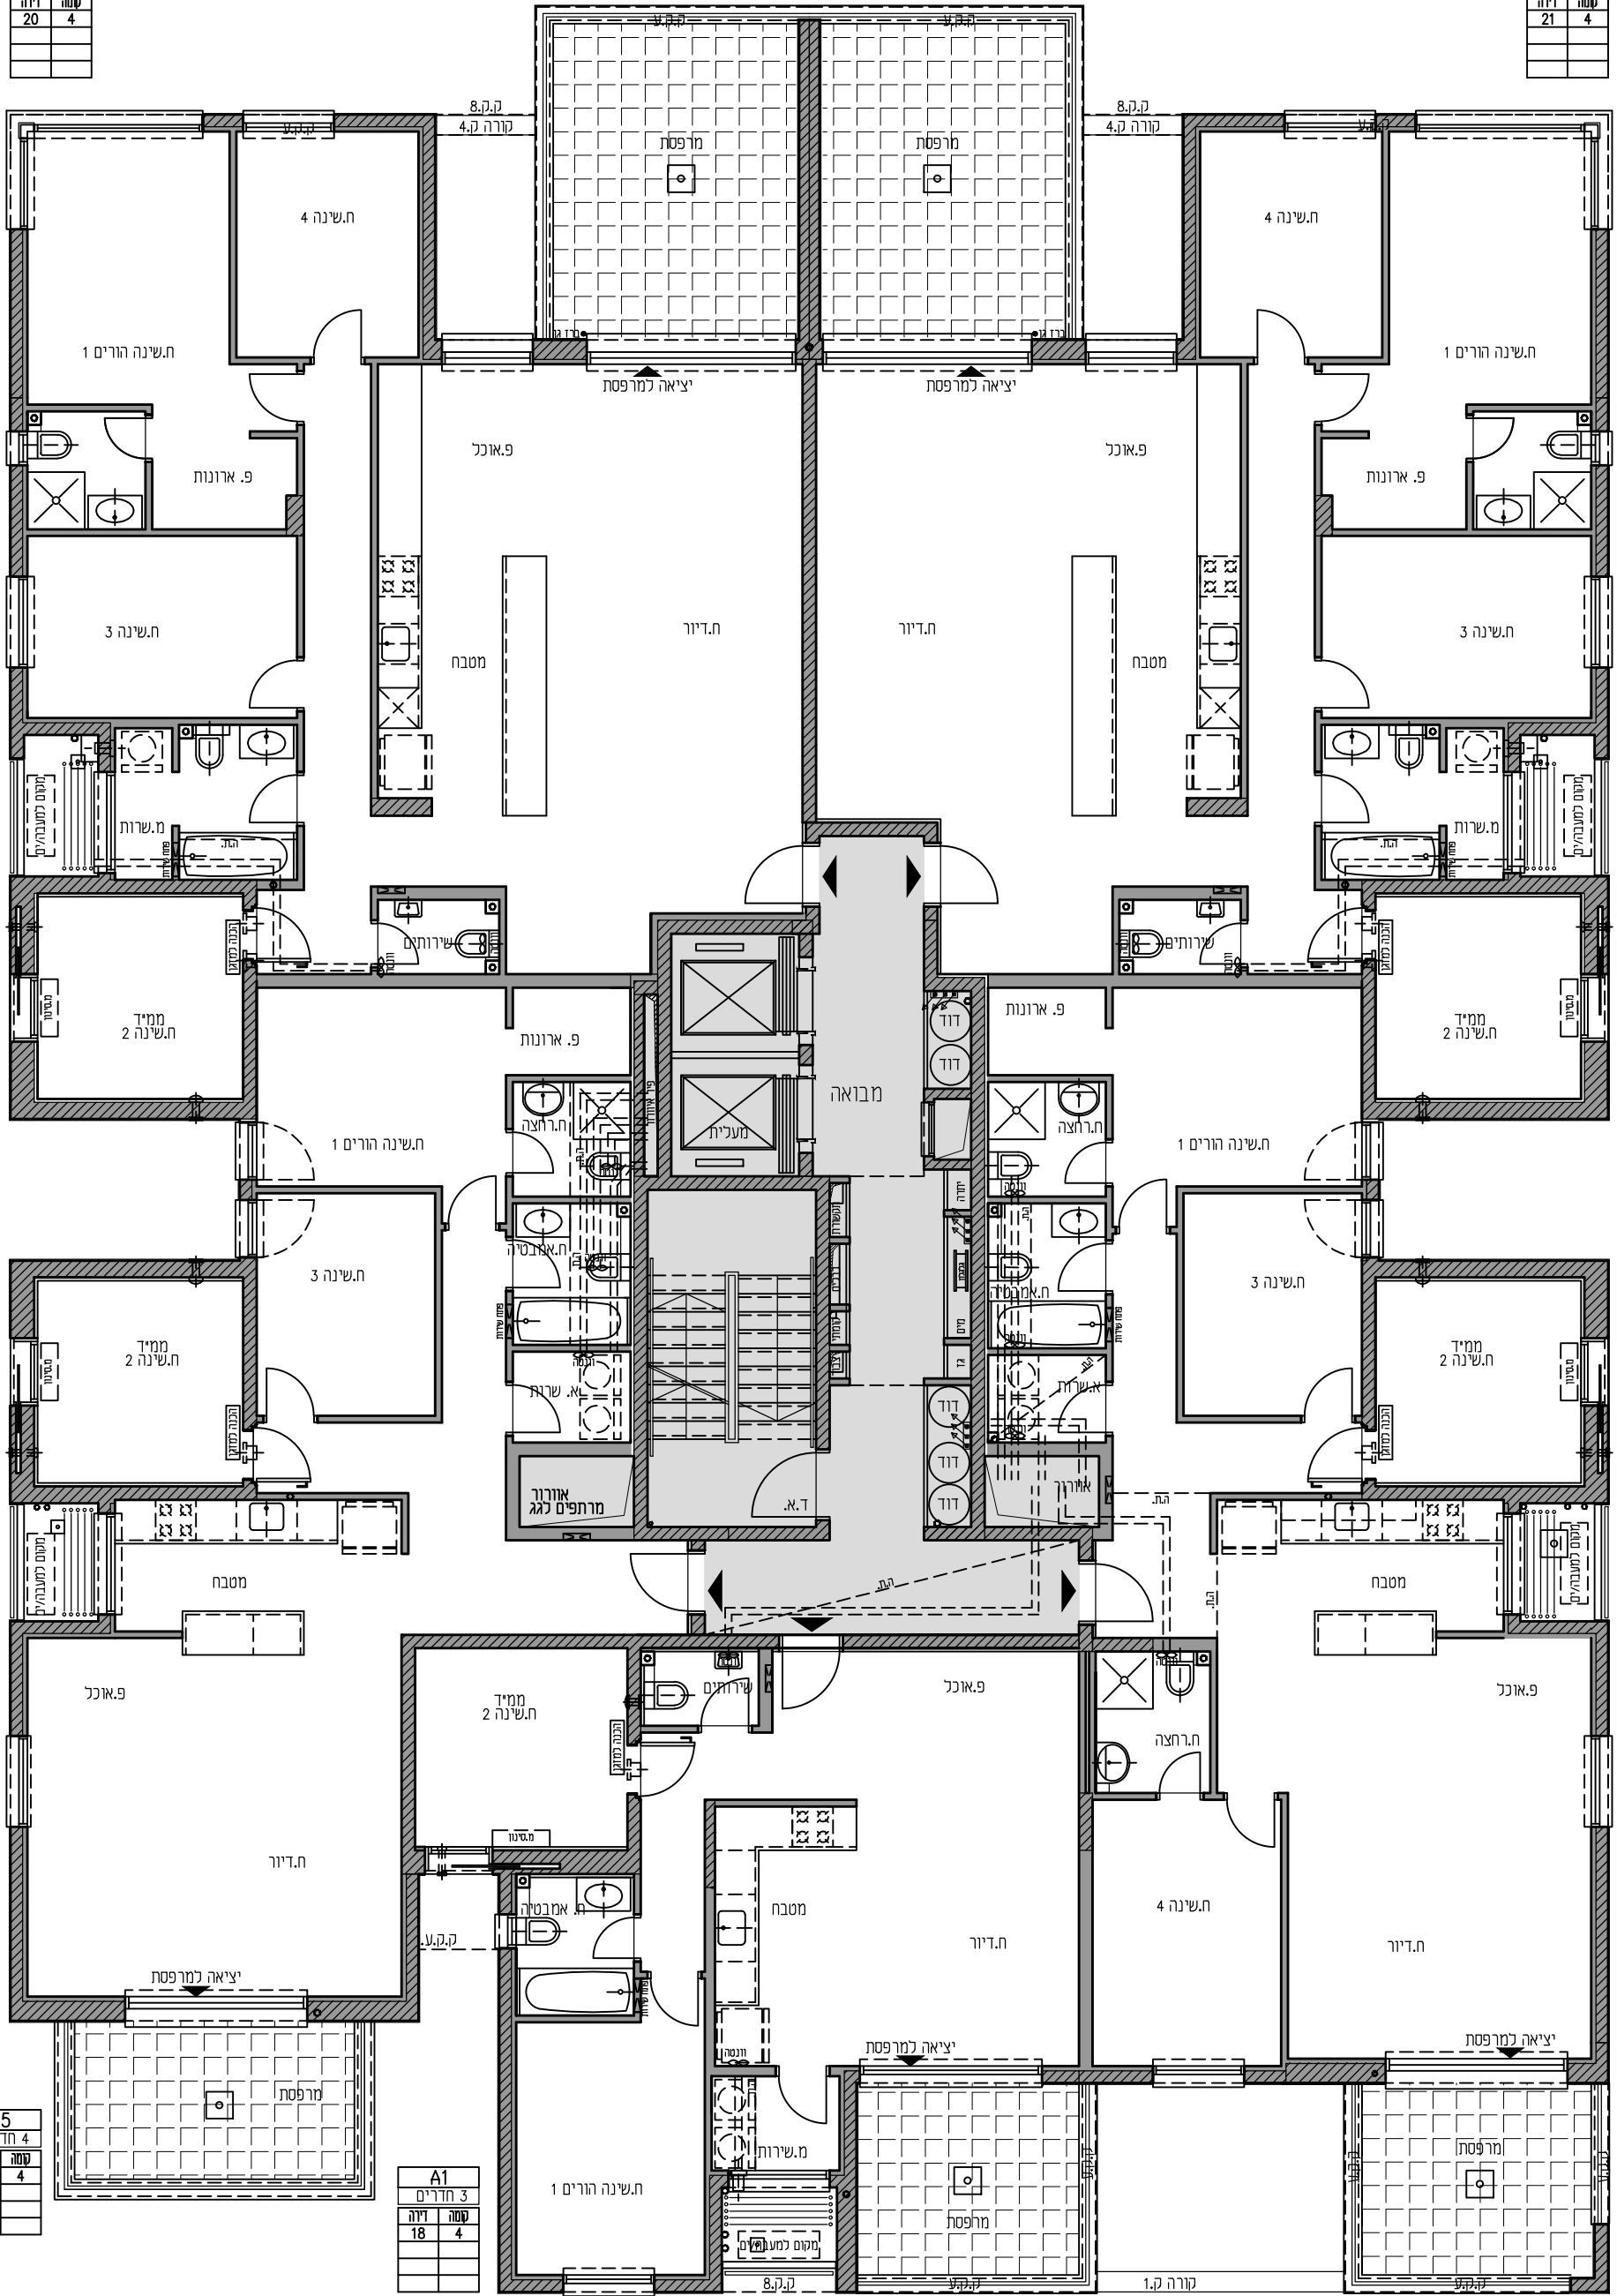

B5	
4 חדרים	
קומה	19
זיהה	4

A1	
3 חדרים	
קומה	18
זיהה	4

C4	
5 חדרים	
קומה	17
זיהה	4

בנין 4 קומה 4	לפני קבלת היתר לפני תאום יעצים שפי	שם הרוכש _____ חתימת הרוכש _____ תאריך _____	מס' דירה _____ פרשקובסקי השקעות ובנייה "מ"מ"		פרשקובסקי דורות של מצוינות בבניה	
	גליון 09	מהדורה ל.ה.ב 0 19.08.2018 קנ"מ 100 : 1	חתימת החברה _____			