


F1	
5 חדרים	
דירה	22
קומה	4

F2	
5 חדרים	
דירה	23
קומה	4

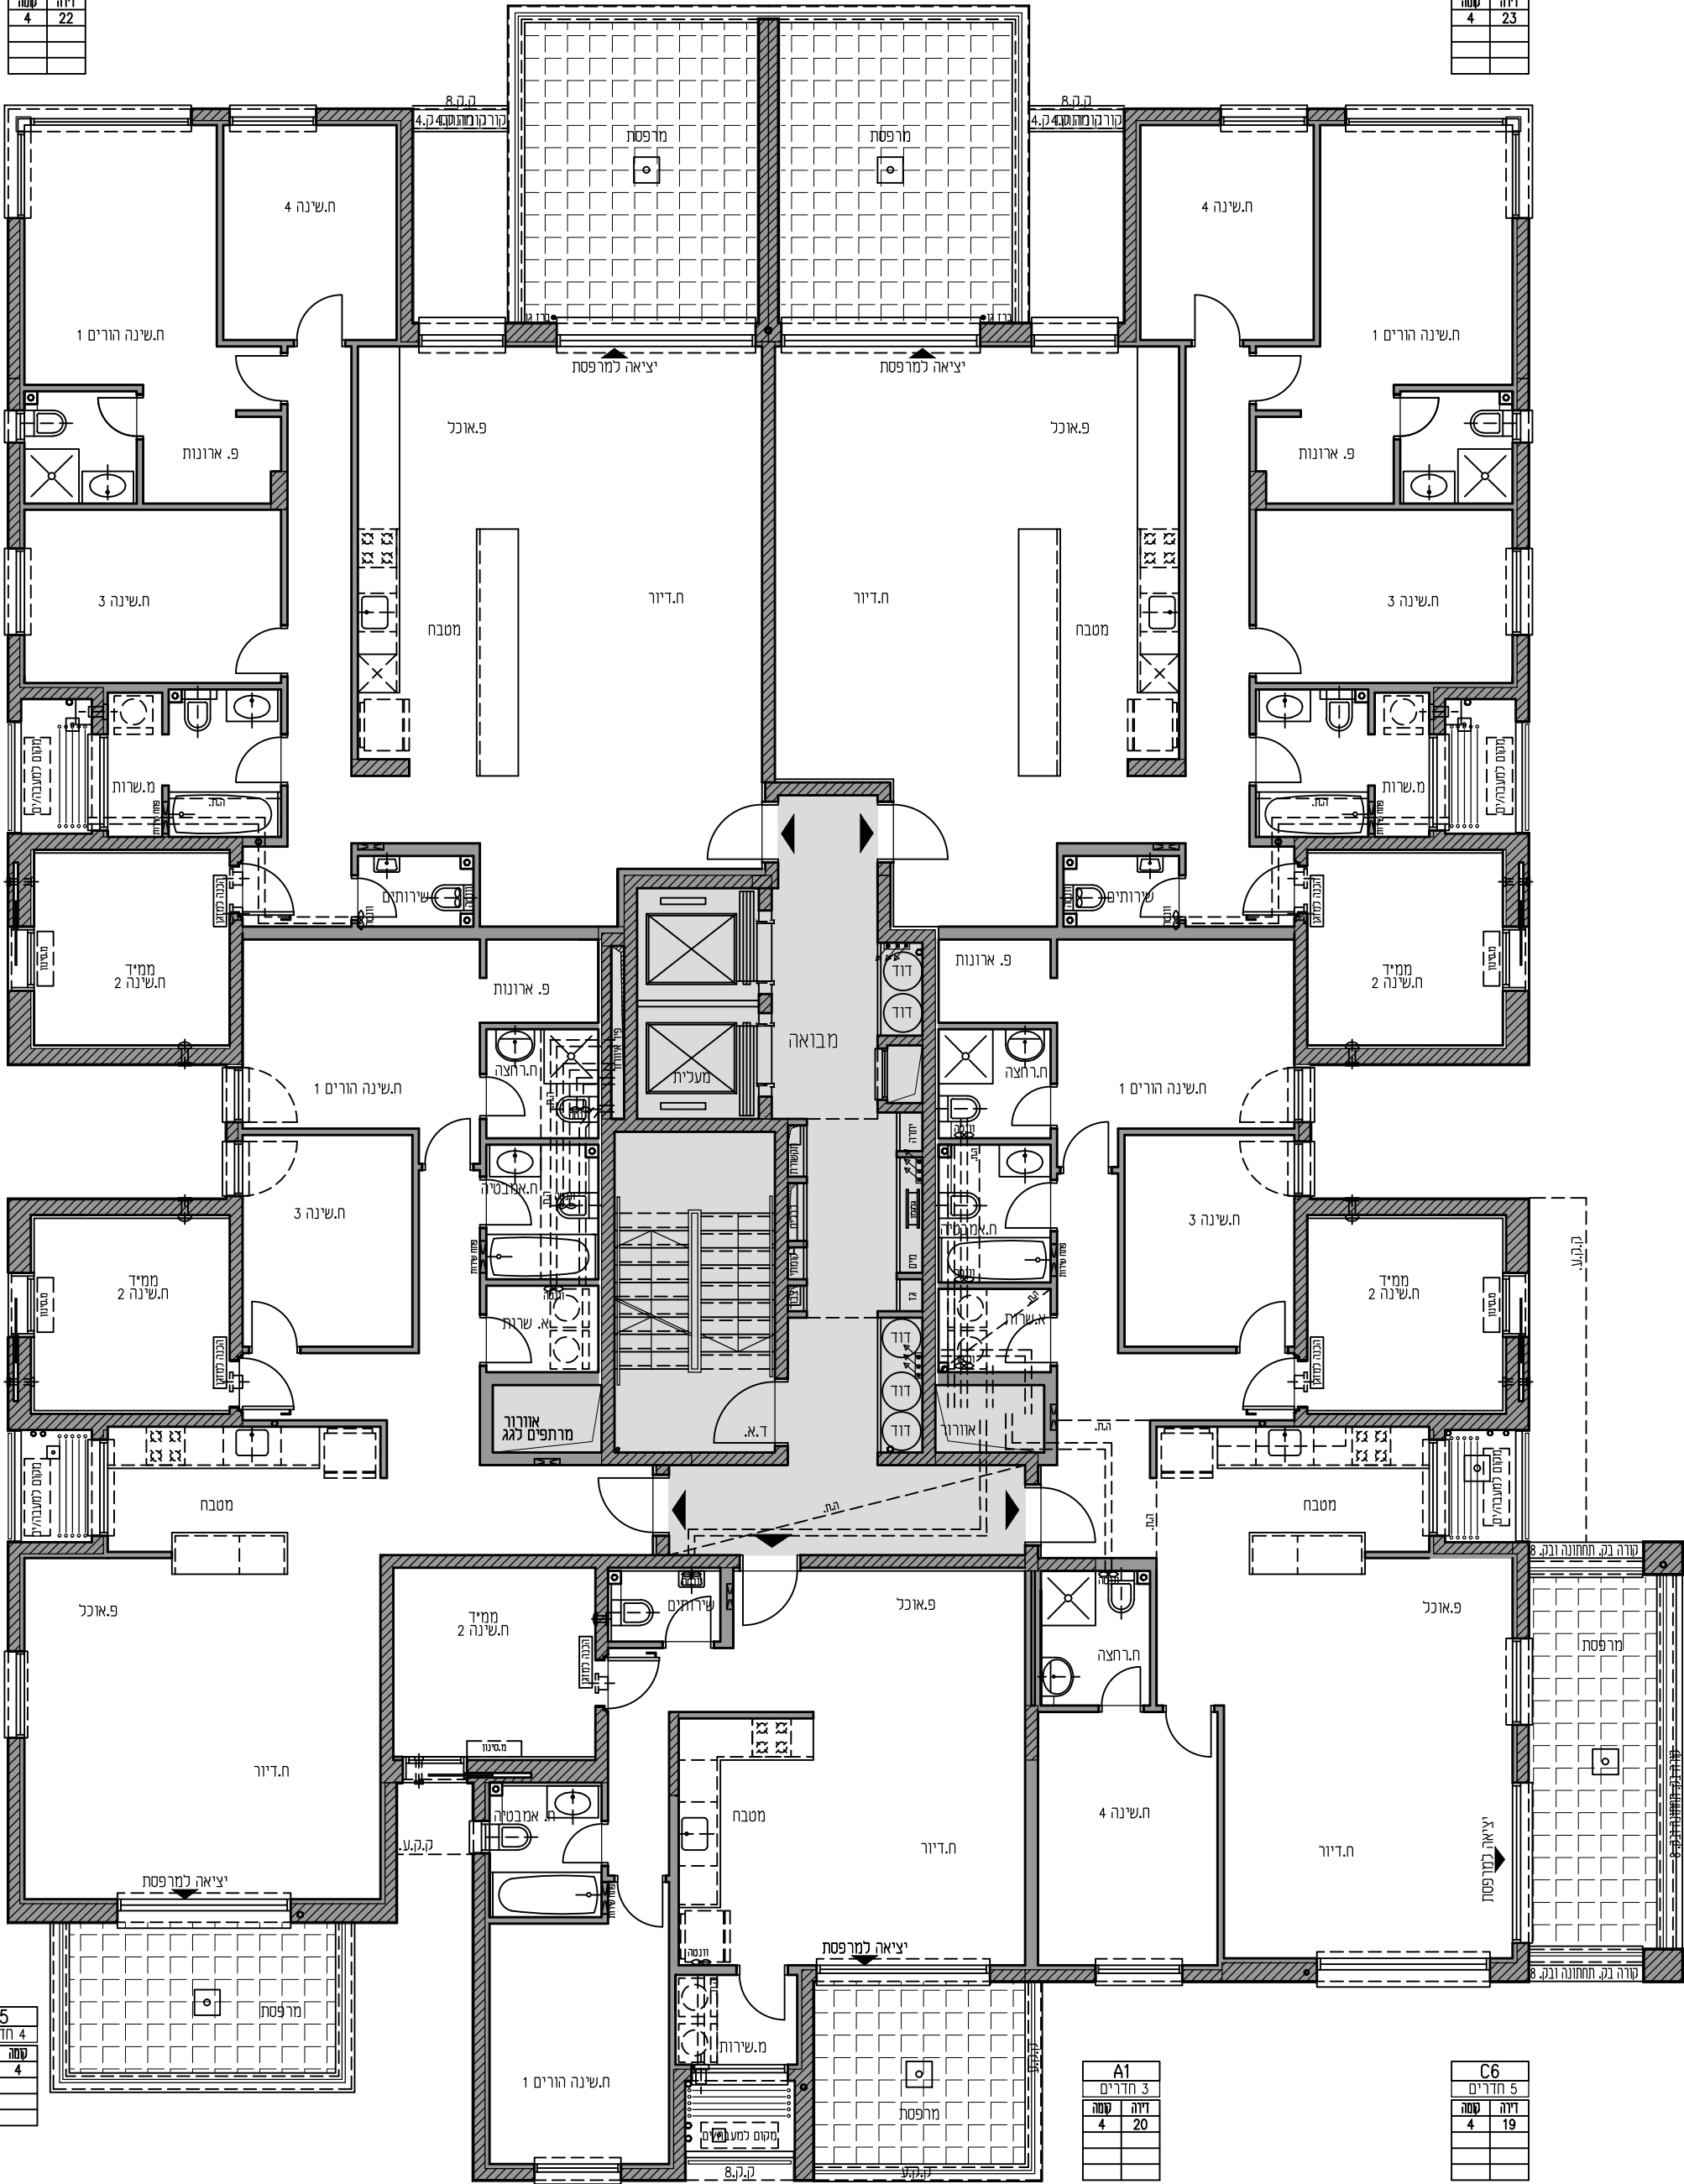

B5	
4 חדרים	
דירה	21
קומה	4

A1	
3 חדרים	
דירה	20
קומה	4

C6	
5 חדרים	
דירה	19
קומה	4


בנין 5
קומה 4
גליון 09

לפני קבלת היתר
לפני תאום יעוצים שפי
מהדורה
ל.ה.ב 0
19.08.2018
קנ"מ 100 : 1

שם הרוכש _____
מס' דירה _____
חתימת הרוכש _____
חתימת החברה _____
תאריך _____

פרשקובסקי השקעות
ובנייה י"מ

הנחיות כלליות, אזהרות
ומקרא ראה בגליון 01

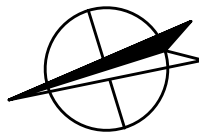

פרשקובסקי
דורות של מצוינות בבניה

