


F1	
חדרים	5
קומה	זיה
27	5
32	6

F2	
חדרים	5
קומה	זיה
28	5
33	6

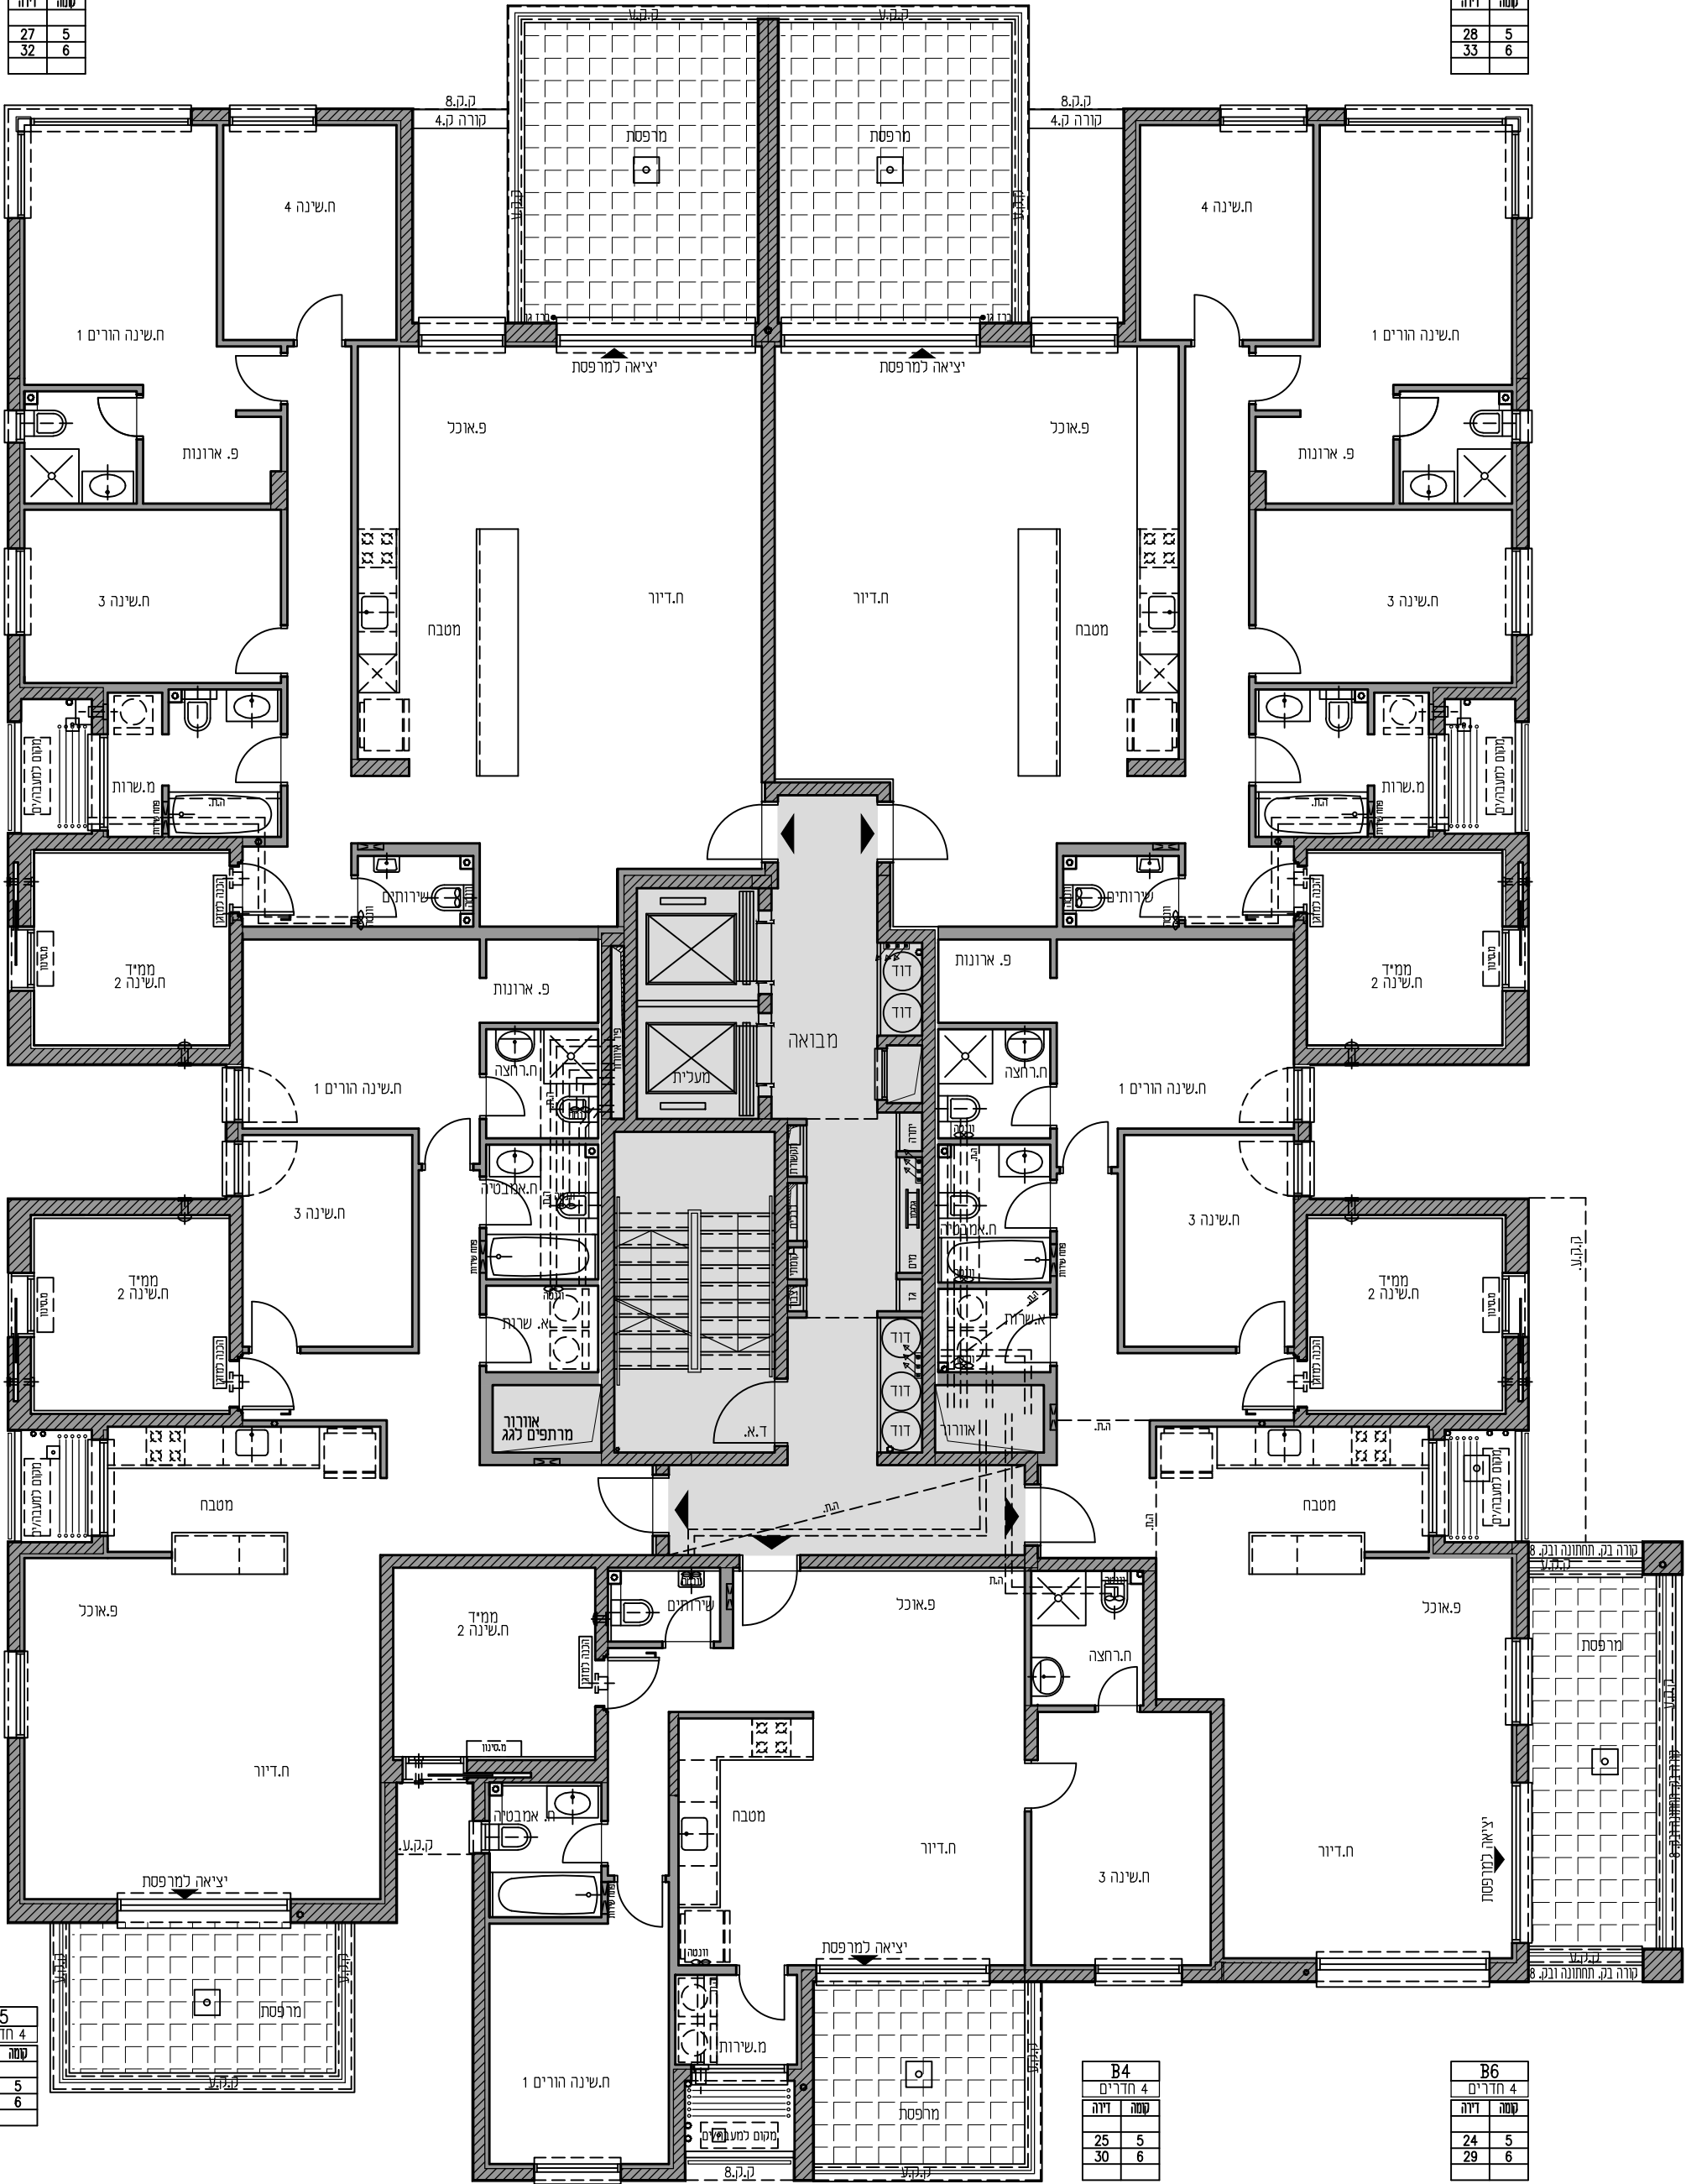

B5	
חדרים	4
קומה	זיה
26	5
31	6

B4	
חדרים	4
קומה	זיה
25	5
30	6

B6	
חדרים	4
קומה	זיה
24	5
29	6

בנין 5 קומות 5-6	לפני קבלת היתר לפני תאום יעוצים שפי	שם הרוכש _____ חתימת הרוכש _____ תאריך _____	מס' דירה _____ פרשקובסקי השקעות ובנייה "מ"מ"		פרשקובסקי דורות של מצוינות בבנייה	
	גליון 10	מהדורה ל.ה.ב 0 19.08.2018	חתימת החברה _____			