


F1	
5 חדרים	
קומה	זיה
37	7

F2	
5 חדרים	
קומה	זיה
38	7

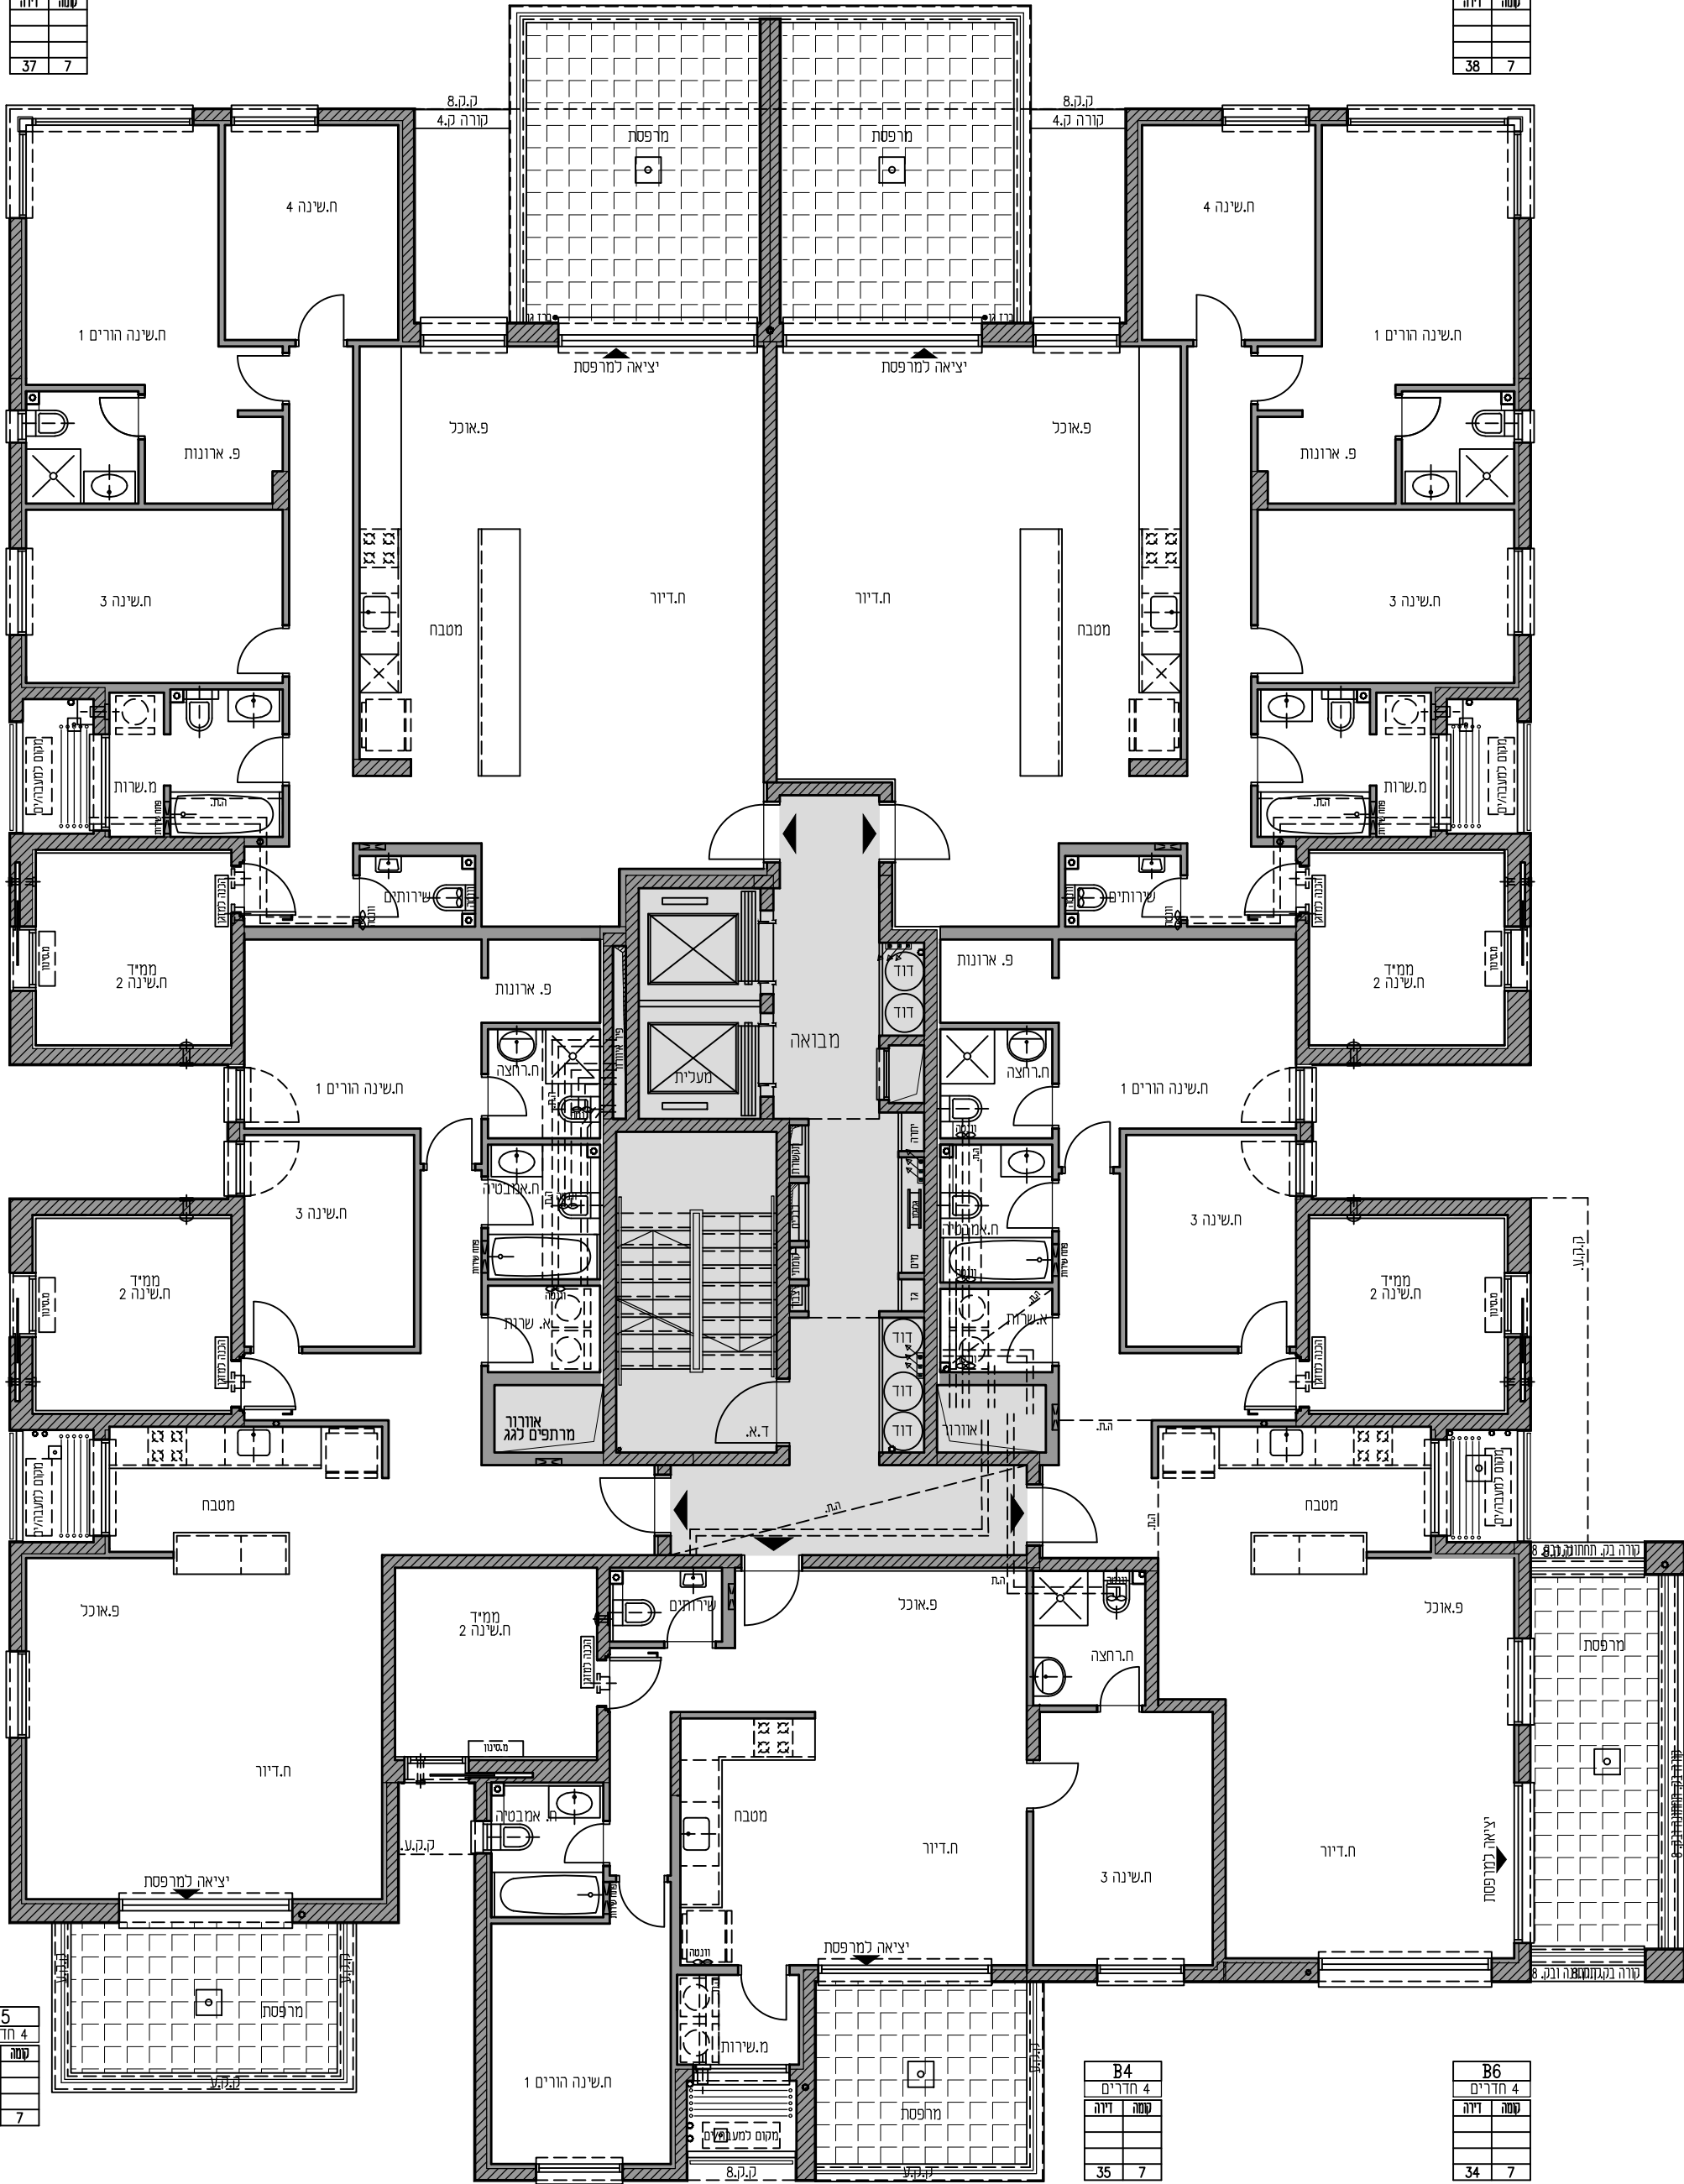

B5	
4 חדרים	
קומה	זיה
36	7

B4	
4 חדרים	
קומה	זיה
35	7

B6	
4 חדרים	
קומה	זיה
34	7

בנין 5 קומה 7	לפני קבלת היתר לפני תאום יעוצים שפי מהדורה ל.ה.ב 0	שם הרוכש _____ חתימת הרוכש _____ תאריך _____	מסי דירה _____ פרשקובסקי השקעות ובנייה "מ"מ"		פרשקובסקי דורות של מצוינות בבנייה	פרשקובסקי בגליל יום -הרצליה-
	גליון 11	19.08.2018 קנ"מ 100 : 1	חתימת החברה _____			