


P1	
5 חדרים	
סטה	8
דירה	41

P2	
5 חדרים	
סטה	8
דירה	42

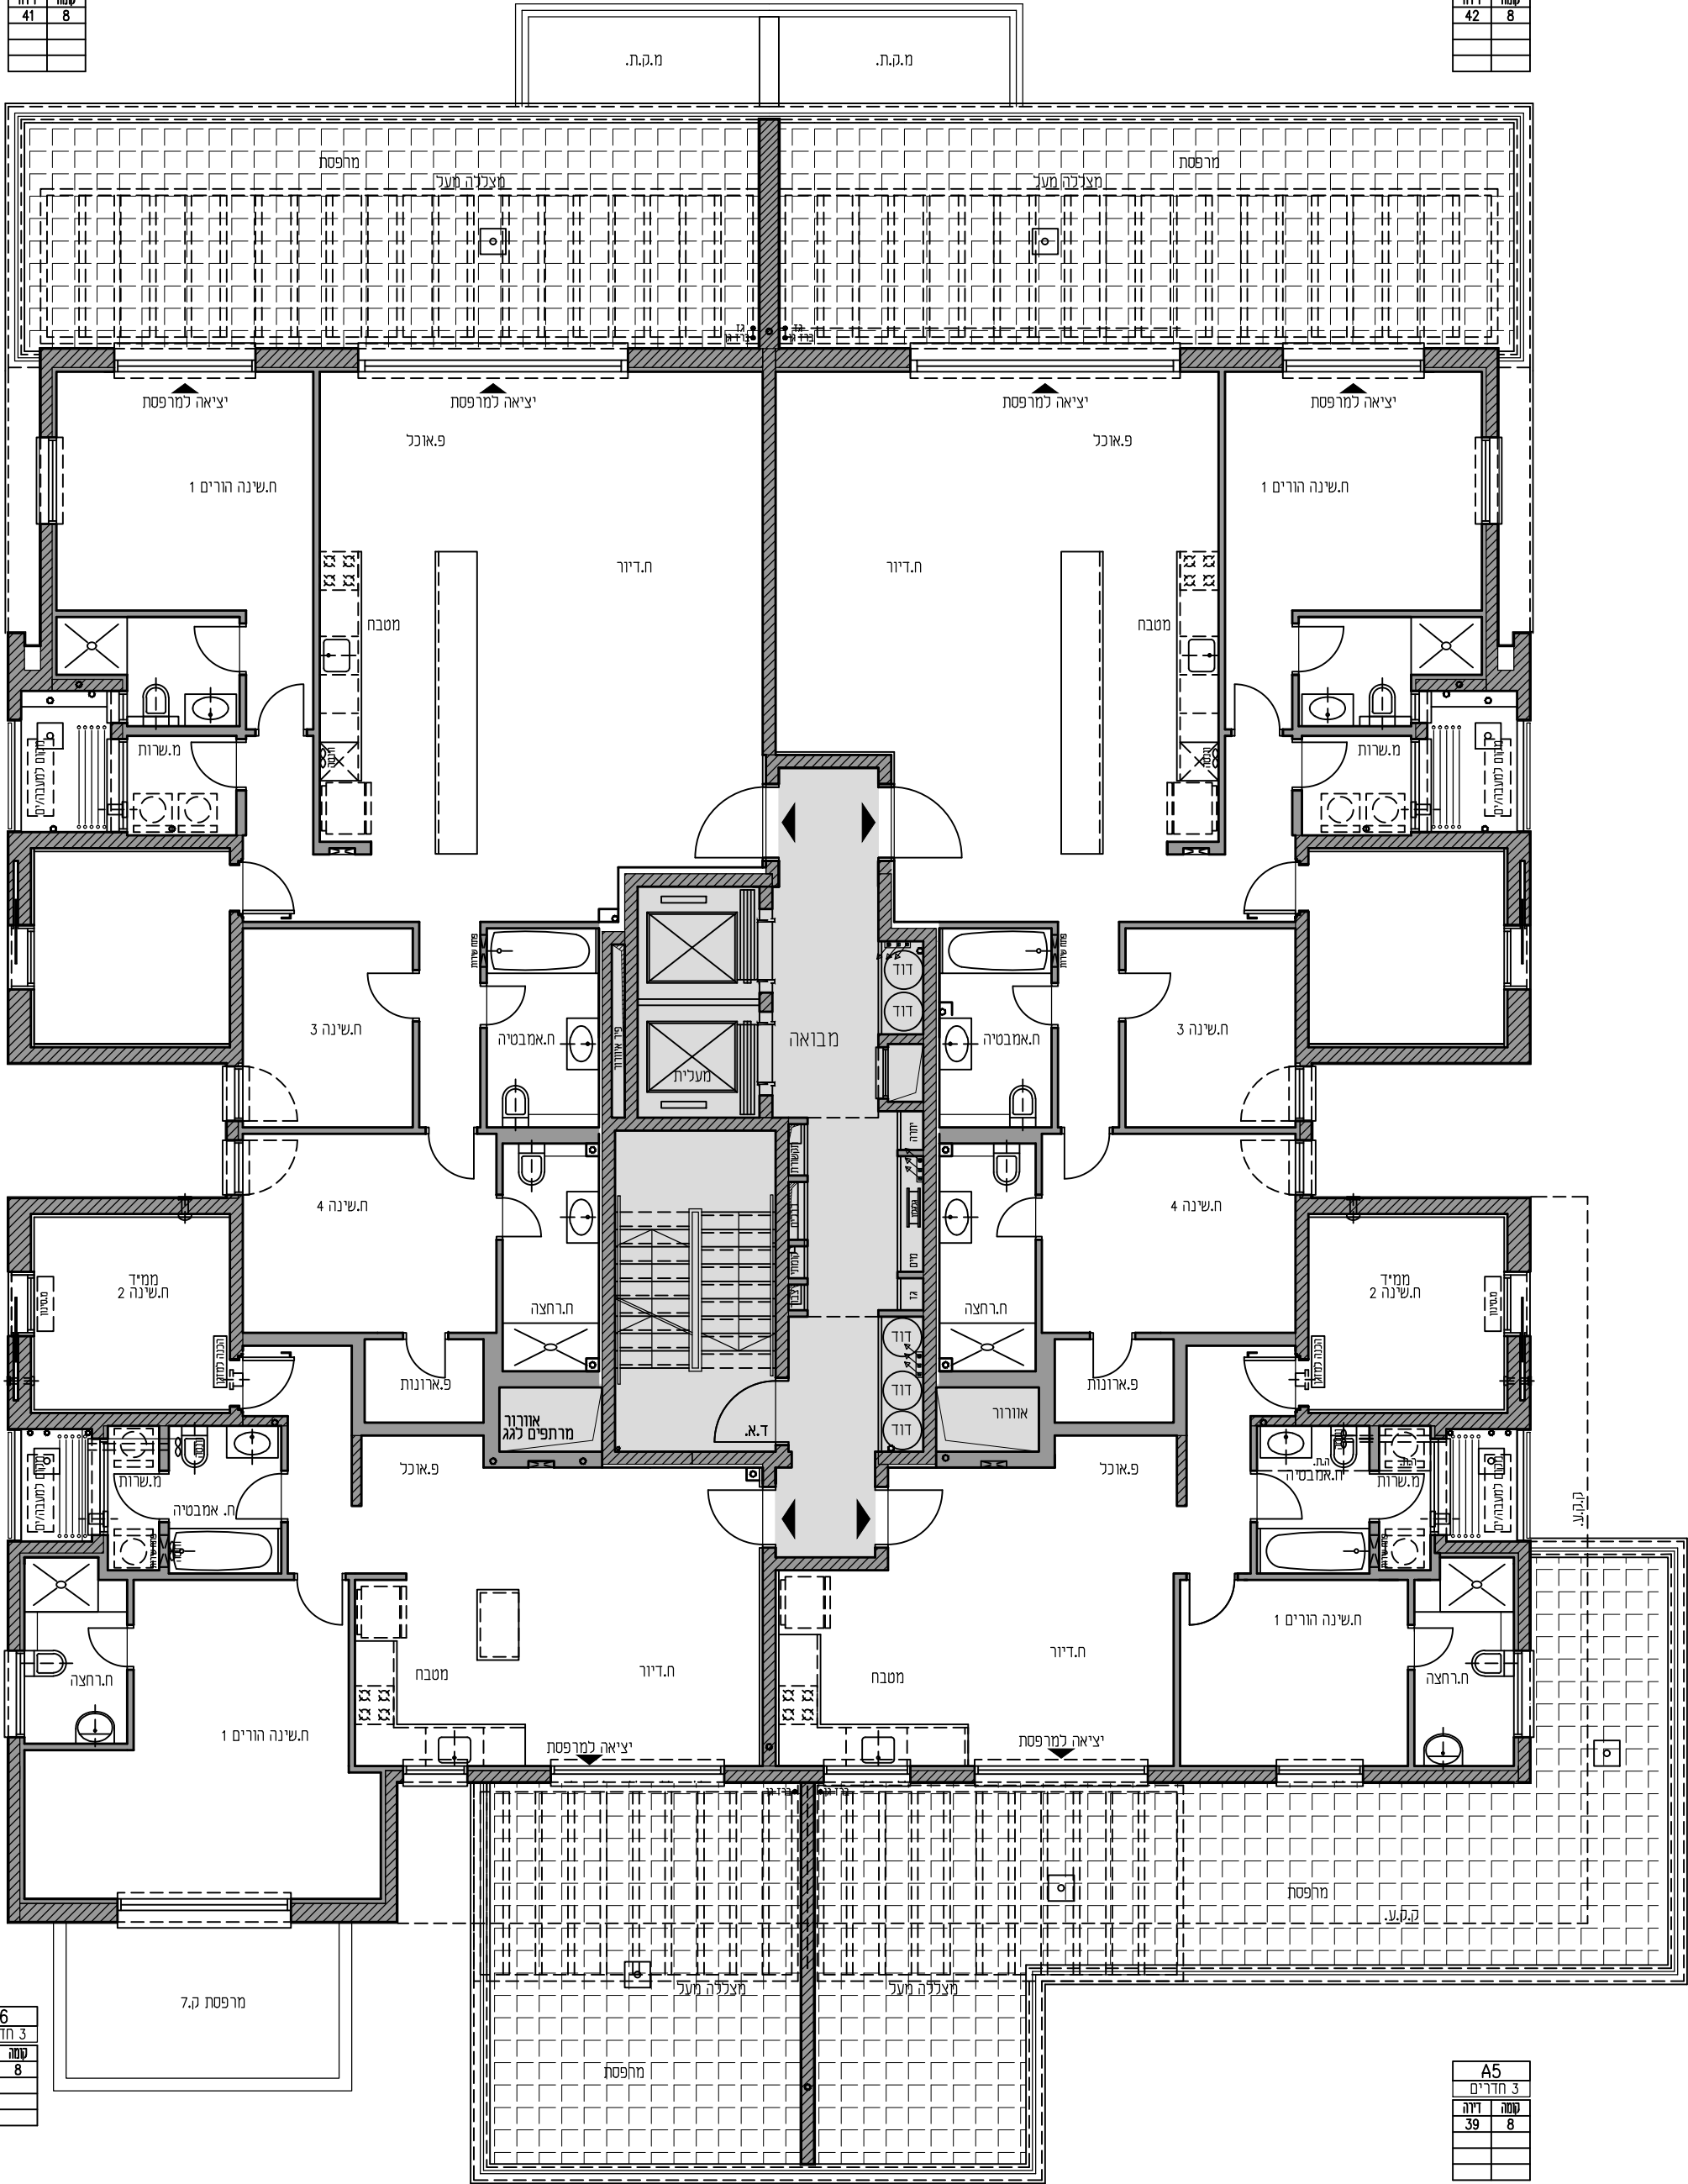

A6	
3 חדרים	
סטה	8
דירה	40

A5	
3 חדרים	
סטה	8
דירה	39

בנין 5 קומה 8 גליון 12	לפני קבלת היתר לפני תאום יעוצים שפי מהדורה ל.ה.ב 0	שם הרוכש _____ חתימת הרוכש _____ תאריך _____	מסי דירה _____ פרשקובסקי השקעות ובנייה "מ"מ" חתימת החברה _____		פרשקובסקי דורות של מצוינות בבניה	פרשקובסקי בגליליים -הרצליה-
	19.08.2018	חתימת החברה _____	הנחיות כלליות, אזהרות ומקרא ראה בגליון 01			
	קנ"מ 100 : 1					