


P5
5 חדרים
קומה
43
9

P4
5 חדרים
קומה
44
9

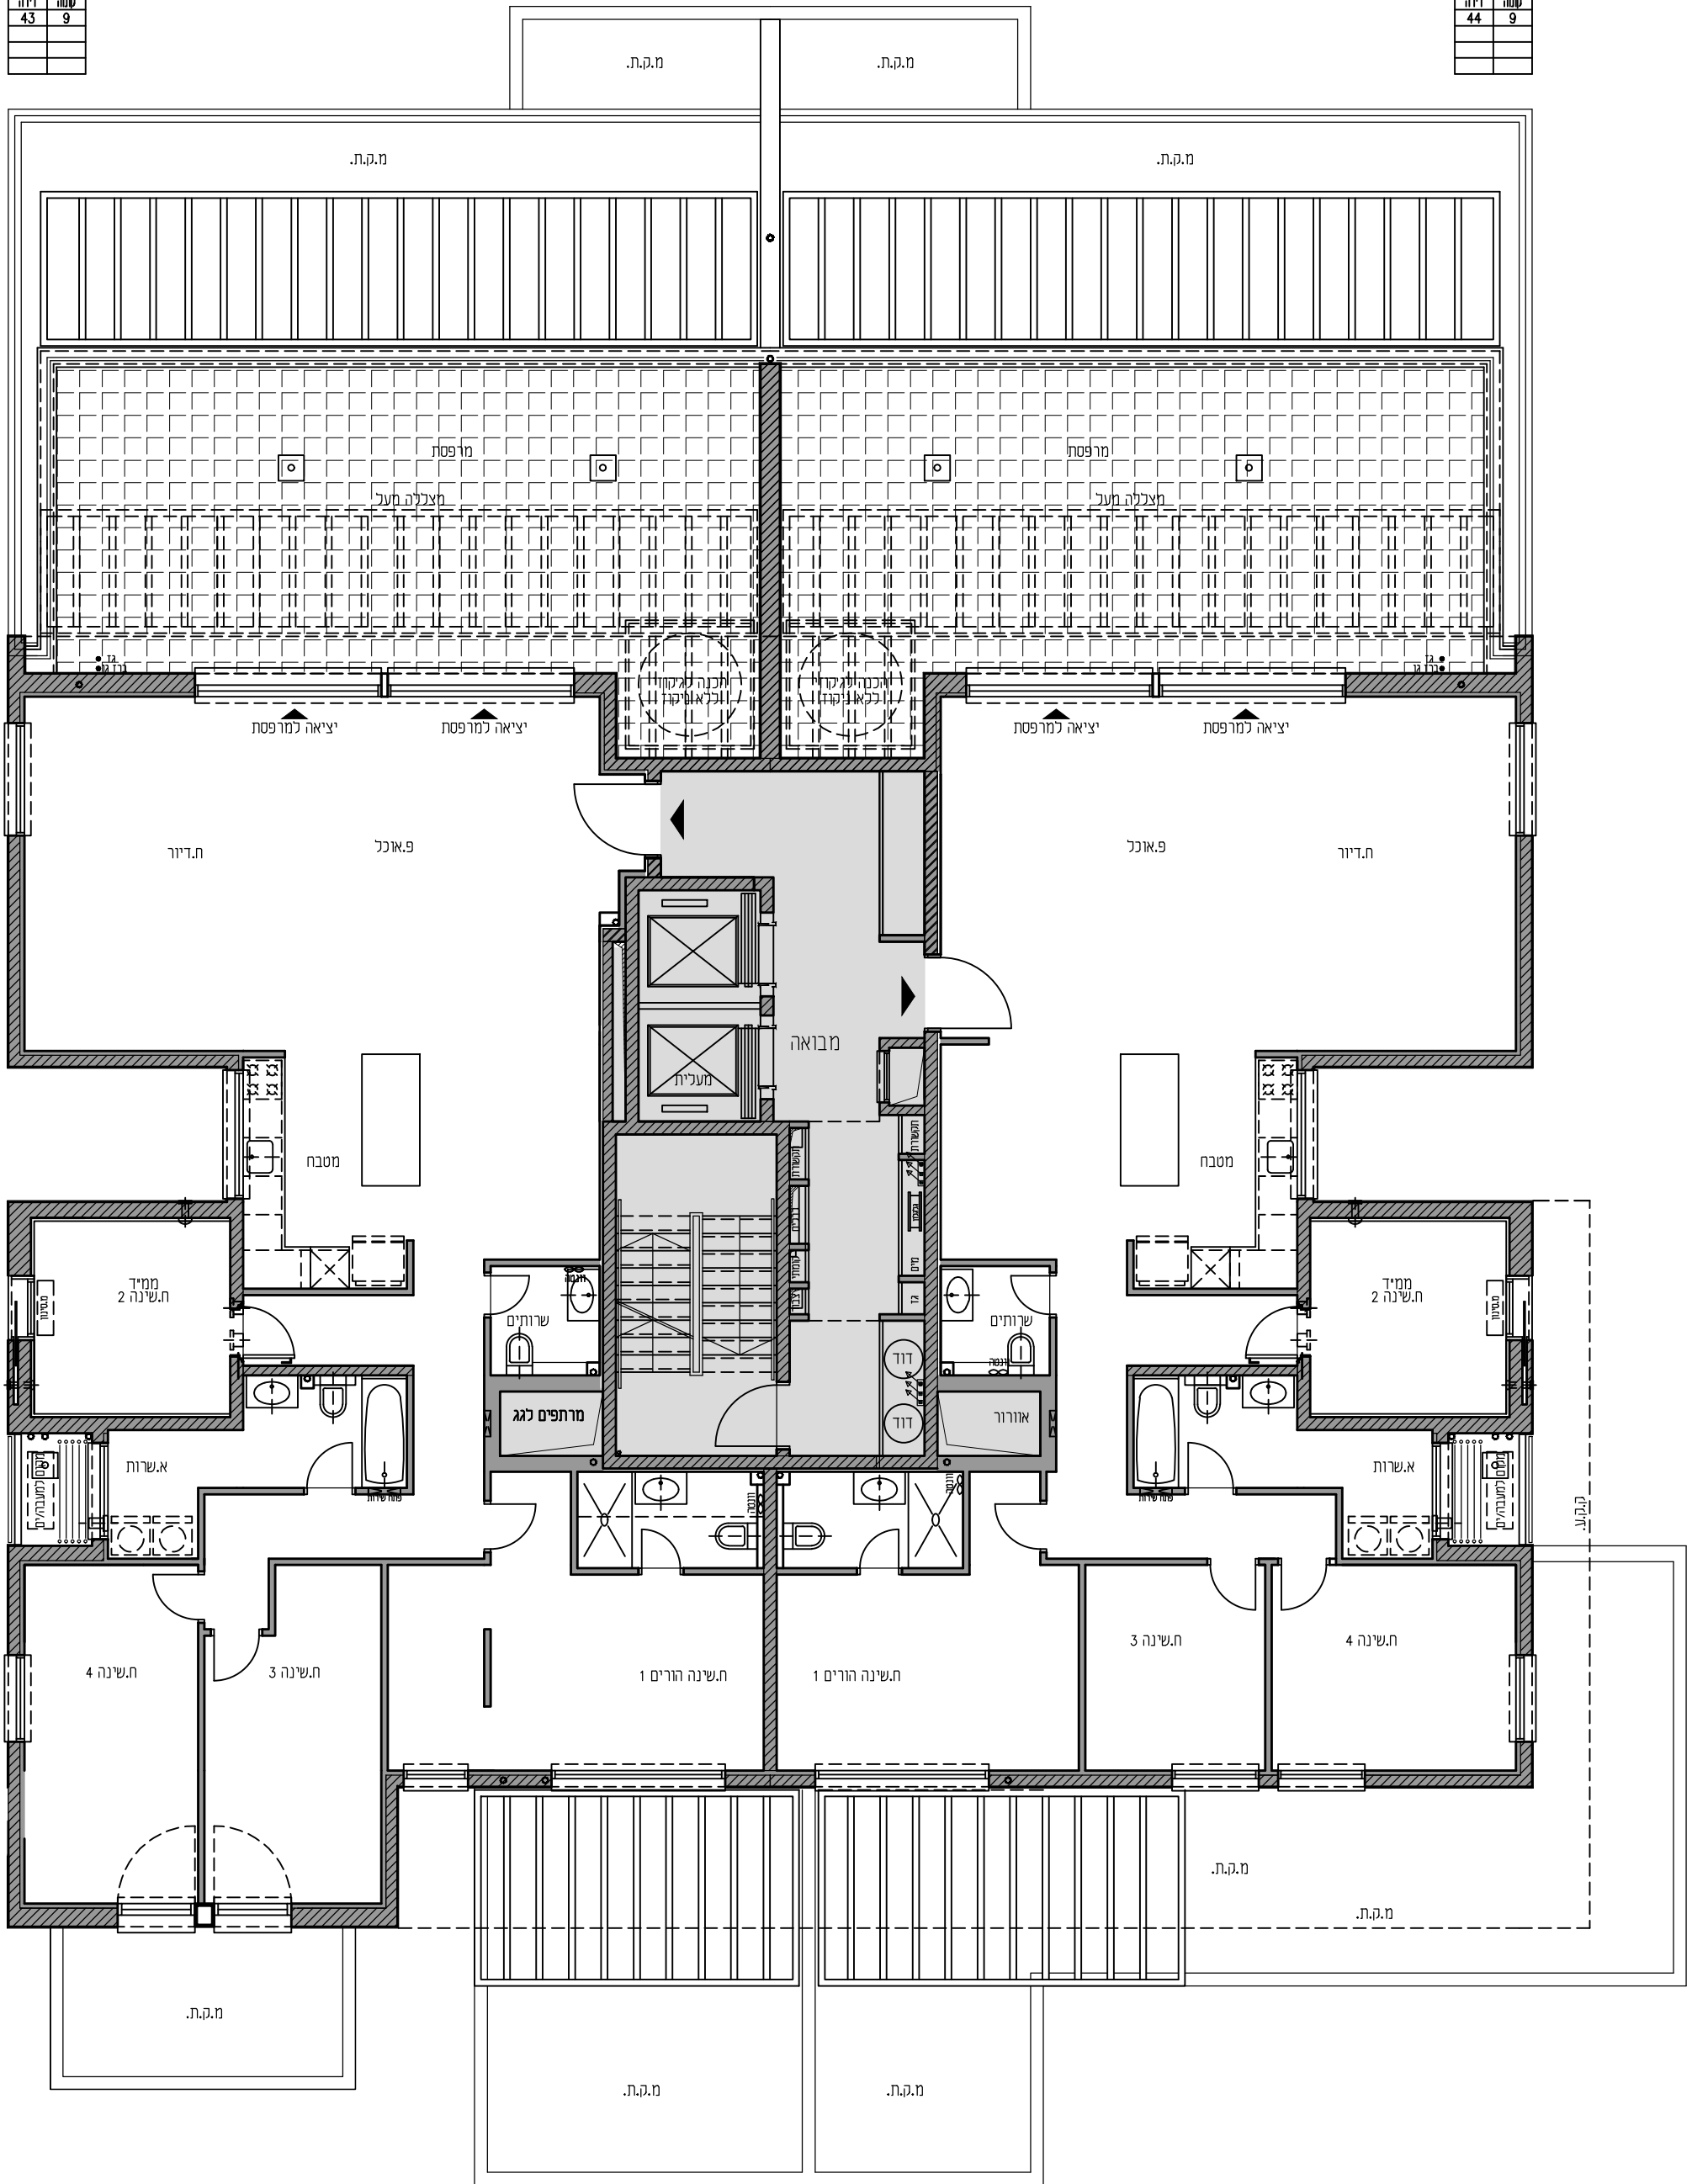

בנין 5 קומה 9	לפני קבלת היתר לפני תאום יעצים שפי	שם הרוכש _____ חתימת הרוכש _____ תאריך _____	מסי דירה _____ פרשקובסקי השקעות ובניינים "מ"מ"		פרשקובסקי דורות של מצוינות בבנייה	
	מהדורה ל.ה.ב. 0	חתימת החברה _____	הנחיות כלליות, אזהרות ומקרא ראה בגליון 01			
	19.08.2018	קנ"מ 100 : 1				
גליון 13	לפני קבלת היתר לפני תאום יעצים שפי					