


P12	
5 חדרים	
דירה	40
קומה	8

P11	
5 חדרים	
דירה	39
קומה	8

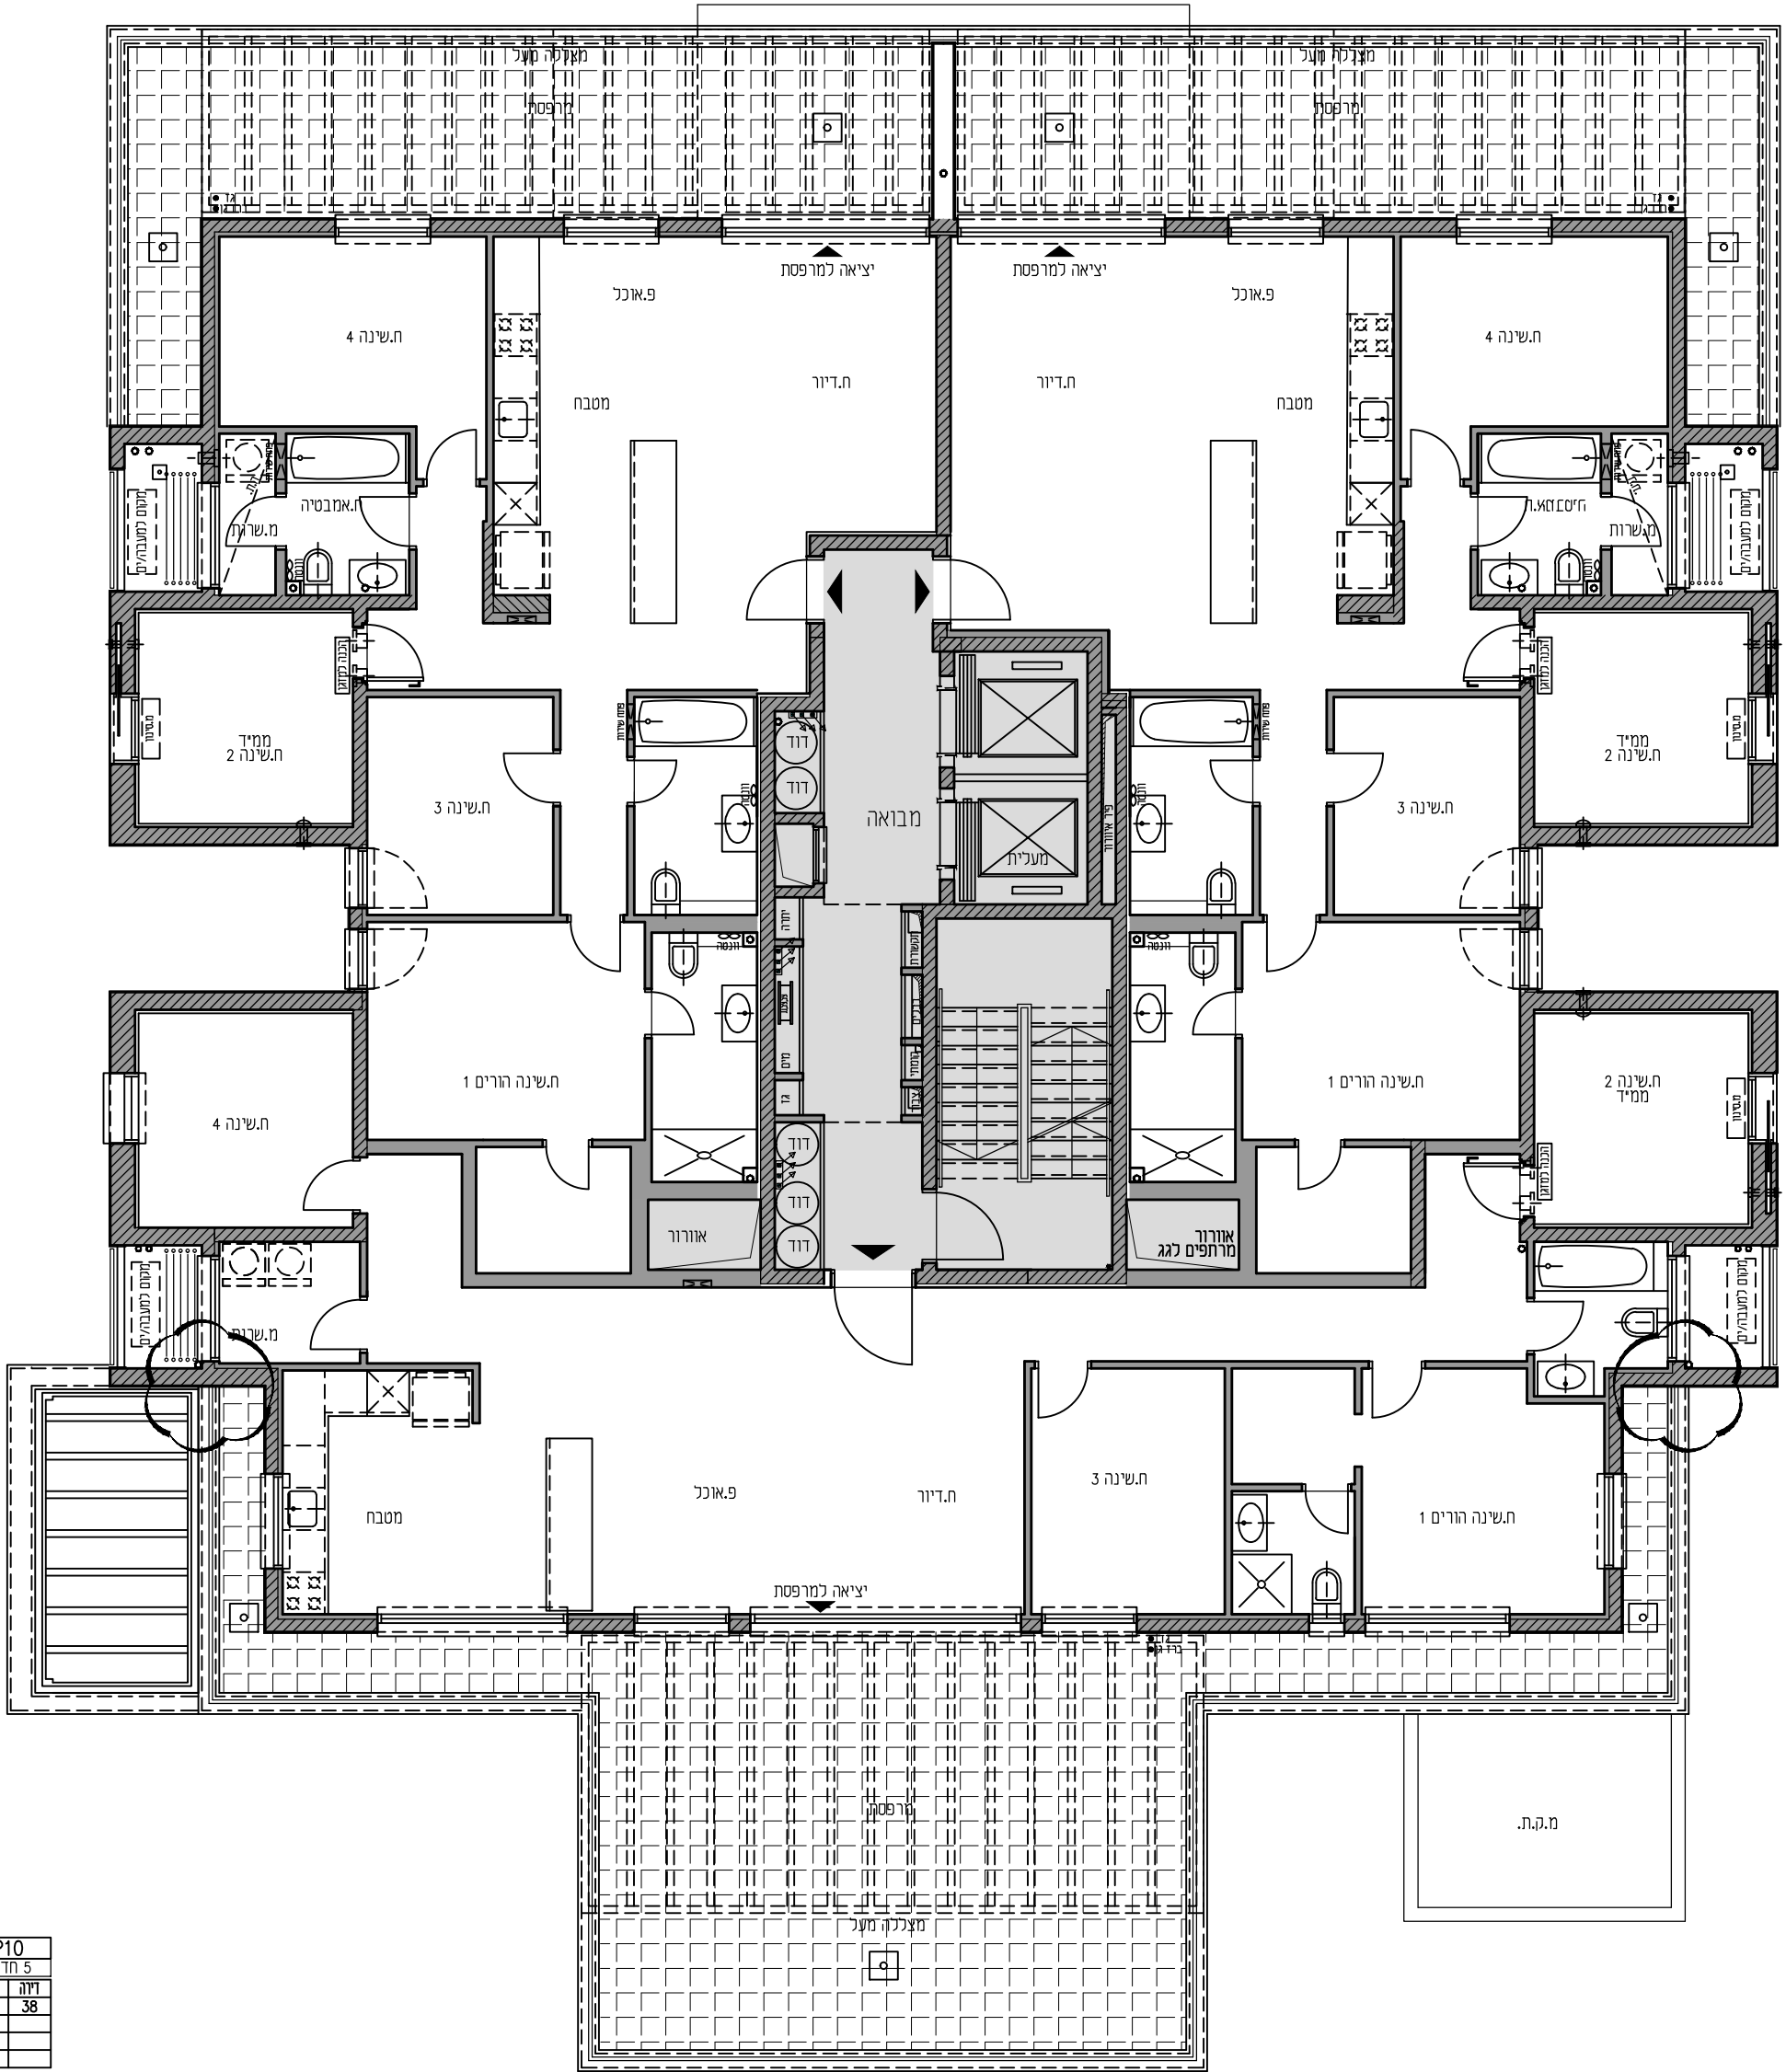

P10	
5 חדרים	
דירה	38
קומה	8

בנין 10 קומה 8 גליון 12	לפני קבלת היתר לפני תאום יעצים שפי מהדורה ל.ה.ב 0	שם הרוכש _____ חתימת הרוכש _____ תאריך _____	מסי דירה _____ פרשקובסקי השקעות ובנייה "מ" חתימת החברה _____		 פרשקובסקי דורות של מצוינות בבנייה	 פרשקובסקי בגליל ים -הרצליה-
	19.08.2018	תאריך _____	הנחיות כלליות, אזהרות ומקרא ראה בגליון 01			
	קנ"מ 100 : 1	חתימת החברה _____				