


C2	
5 חדרים	
זיה	קסה
12	2
17	3

C5	
5 חדרים	
זיה	קסה
13	2
18	3

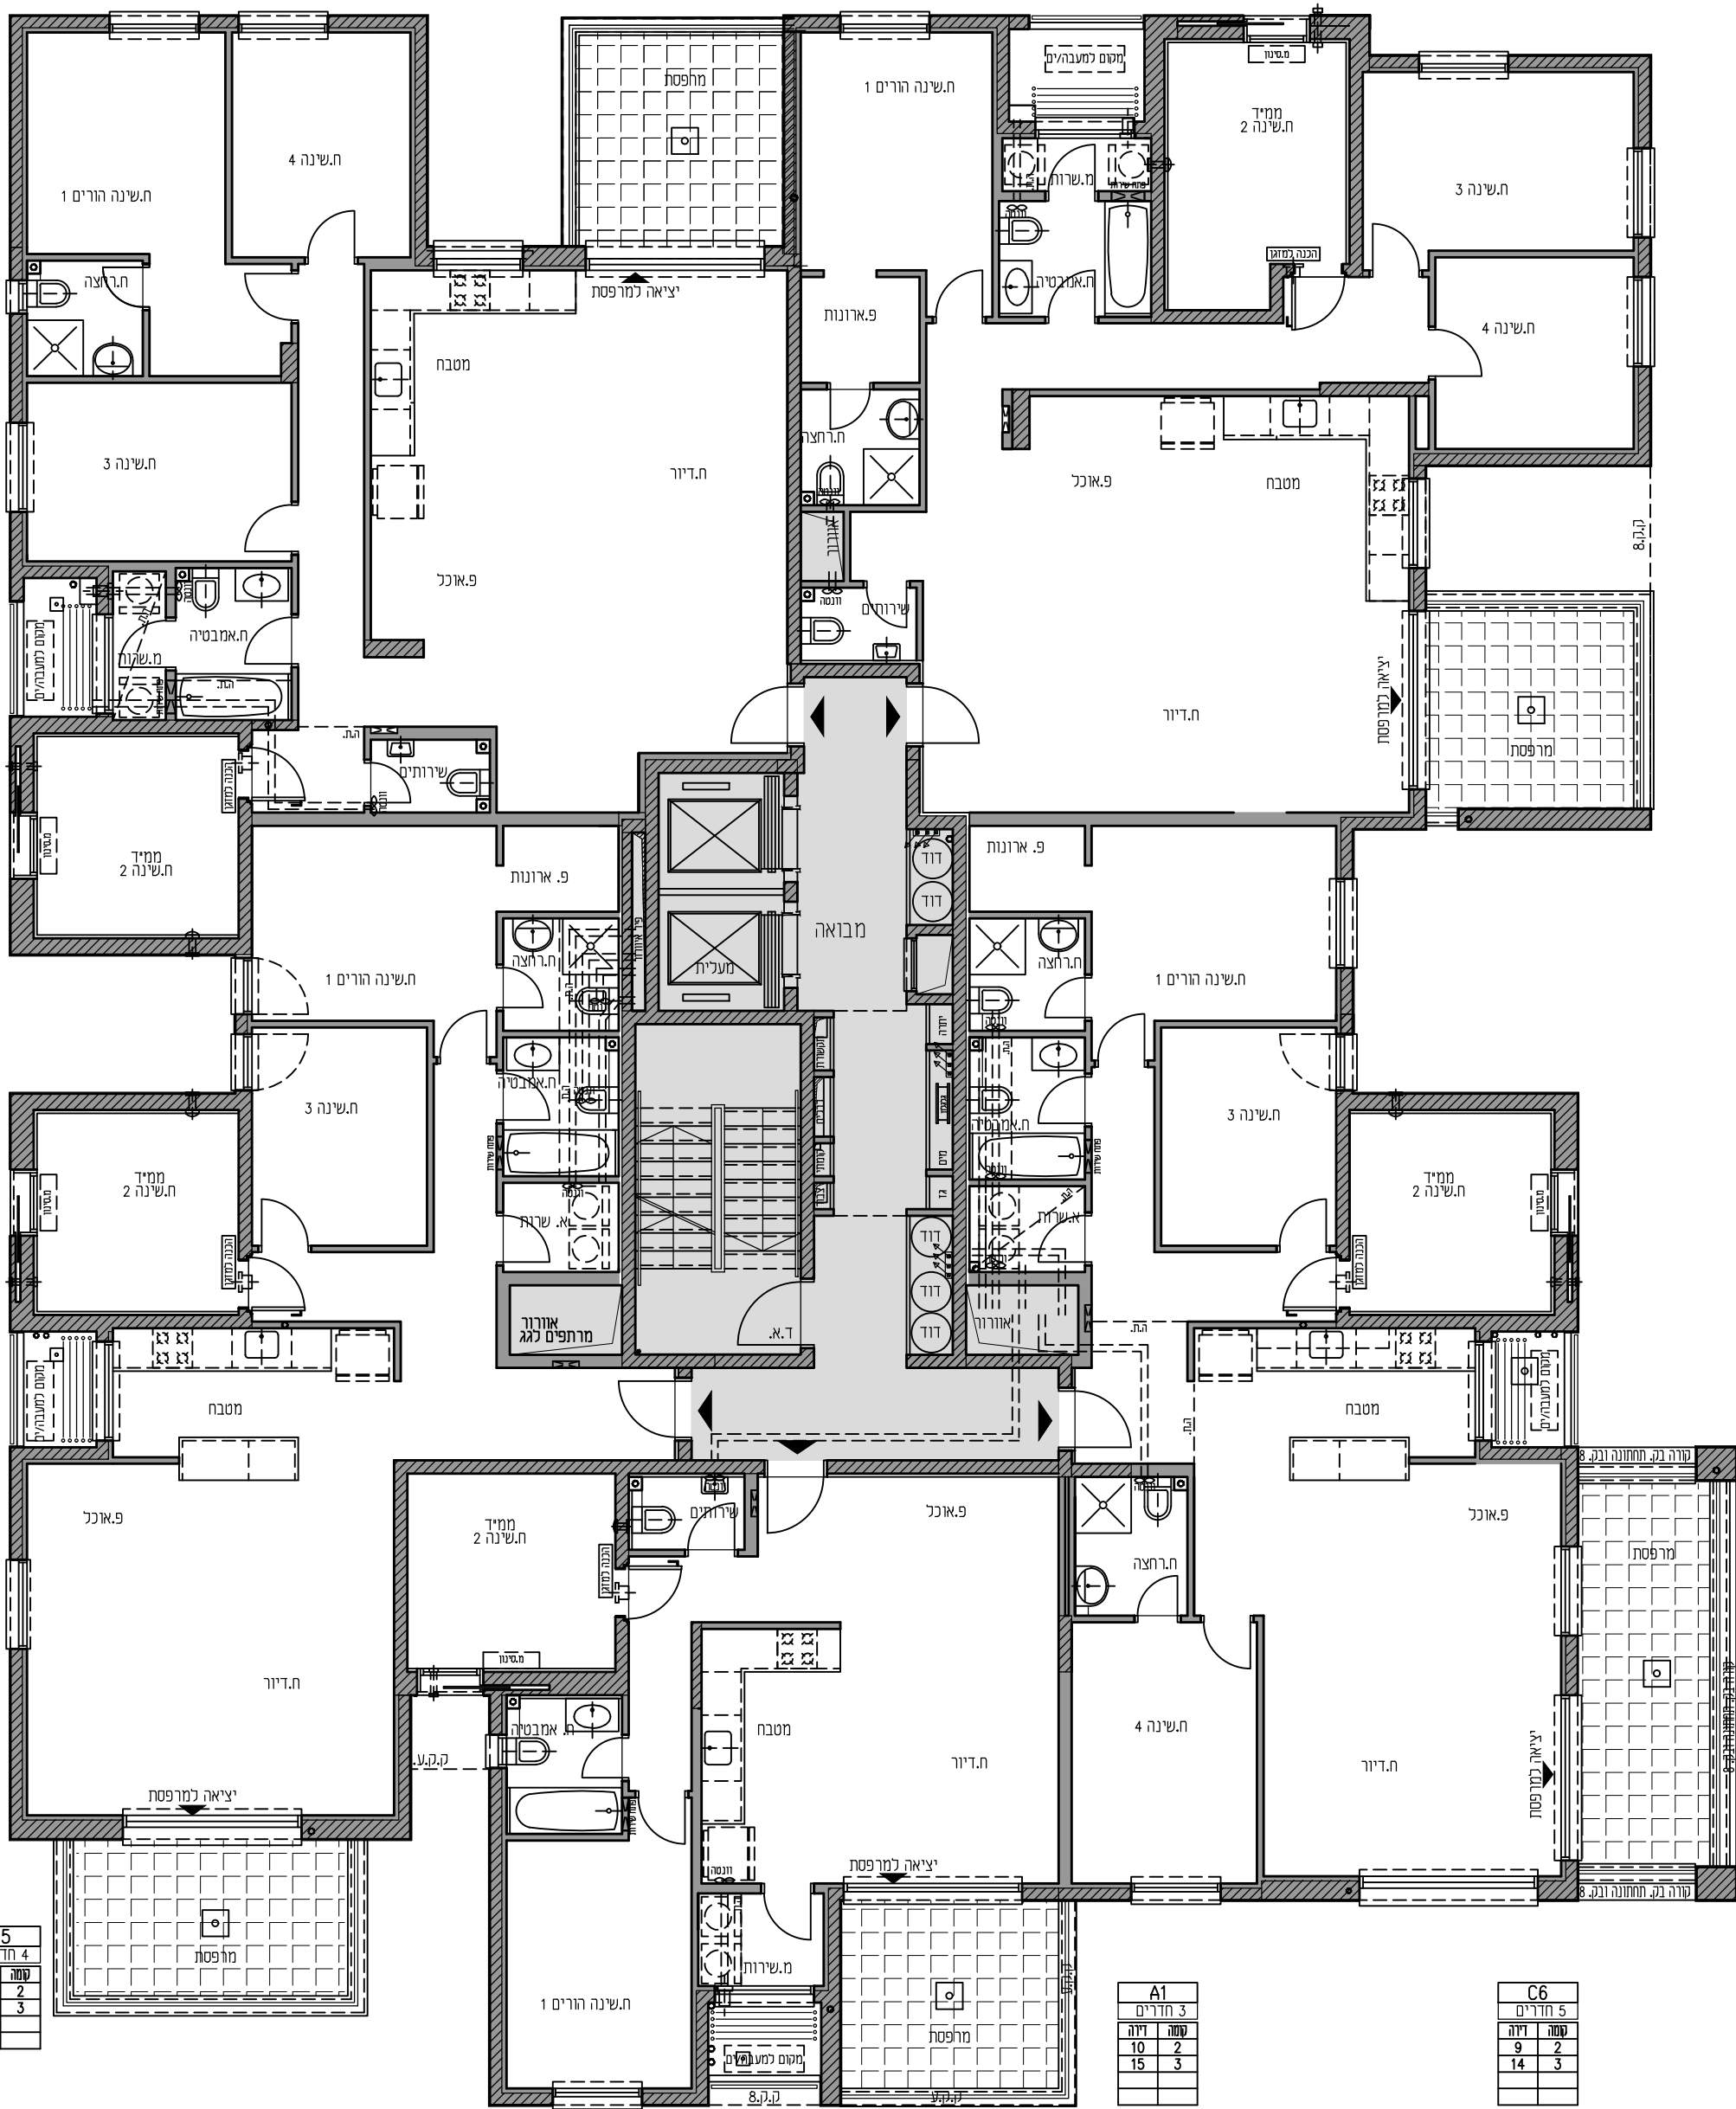

B5	
4 חדרים	
זיה	קסה
11	2
16	3

A1	
3 חדרים	
זיה	קסה
10	2
15	3

C6	
5 חדרים	
זיה	קסה
9	2
14	3

בנין 6 קומות 2-3	לפני קבלת היתר לפני תאום יעצים שופי	שם הרוכש _____ חתימת הרוכש _____ תאריך _____	מס' דירה _____ פרשקובסקי השקעות ובנייה "מ"מ"		פרשקובסקי דורות של מצוינות בבנייה	פרשקובסקי בגליל ים -הרצליה-
	קני"מ 1 : 100	מהדורה ל.ה.ב. 0 19.08.2018	חתימת החברה _____			