


C2	
5 חדרים	
דירה	קטן
12	2
17	3

C3	
5 חדרים	
דירה	קטן
13	2
18	3

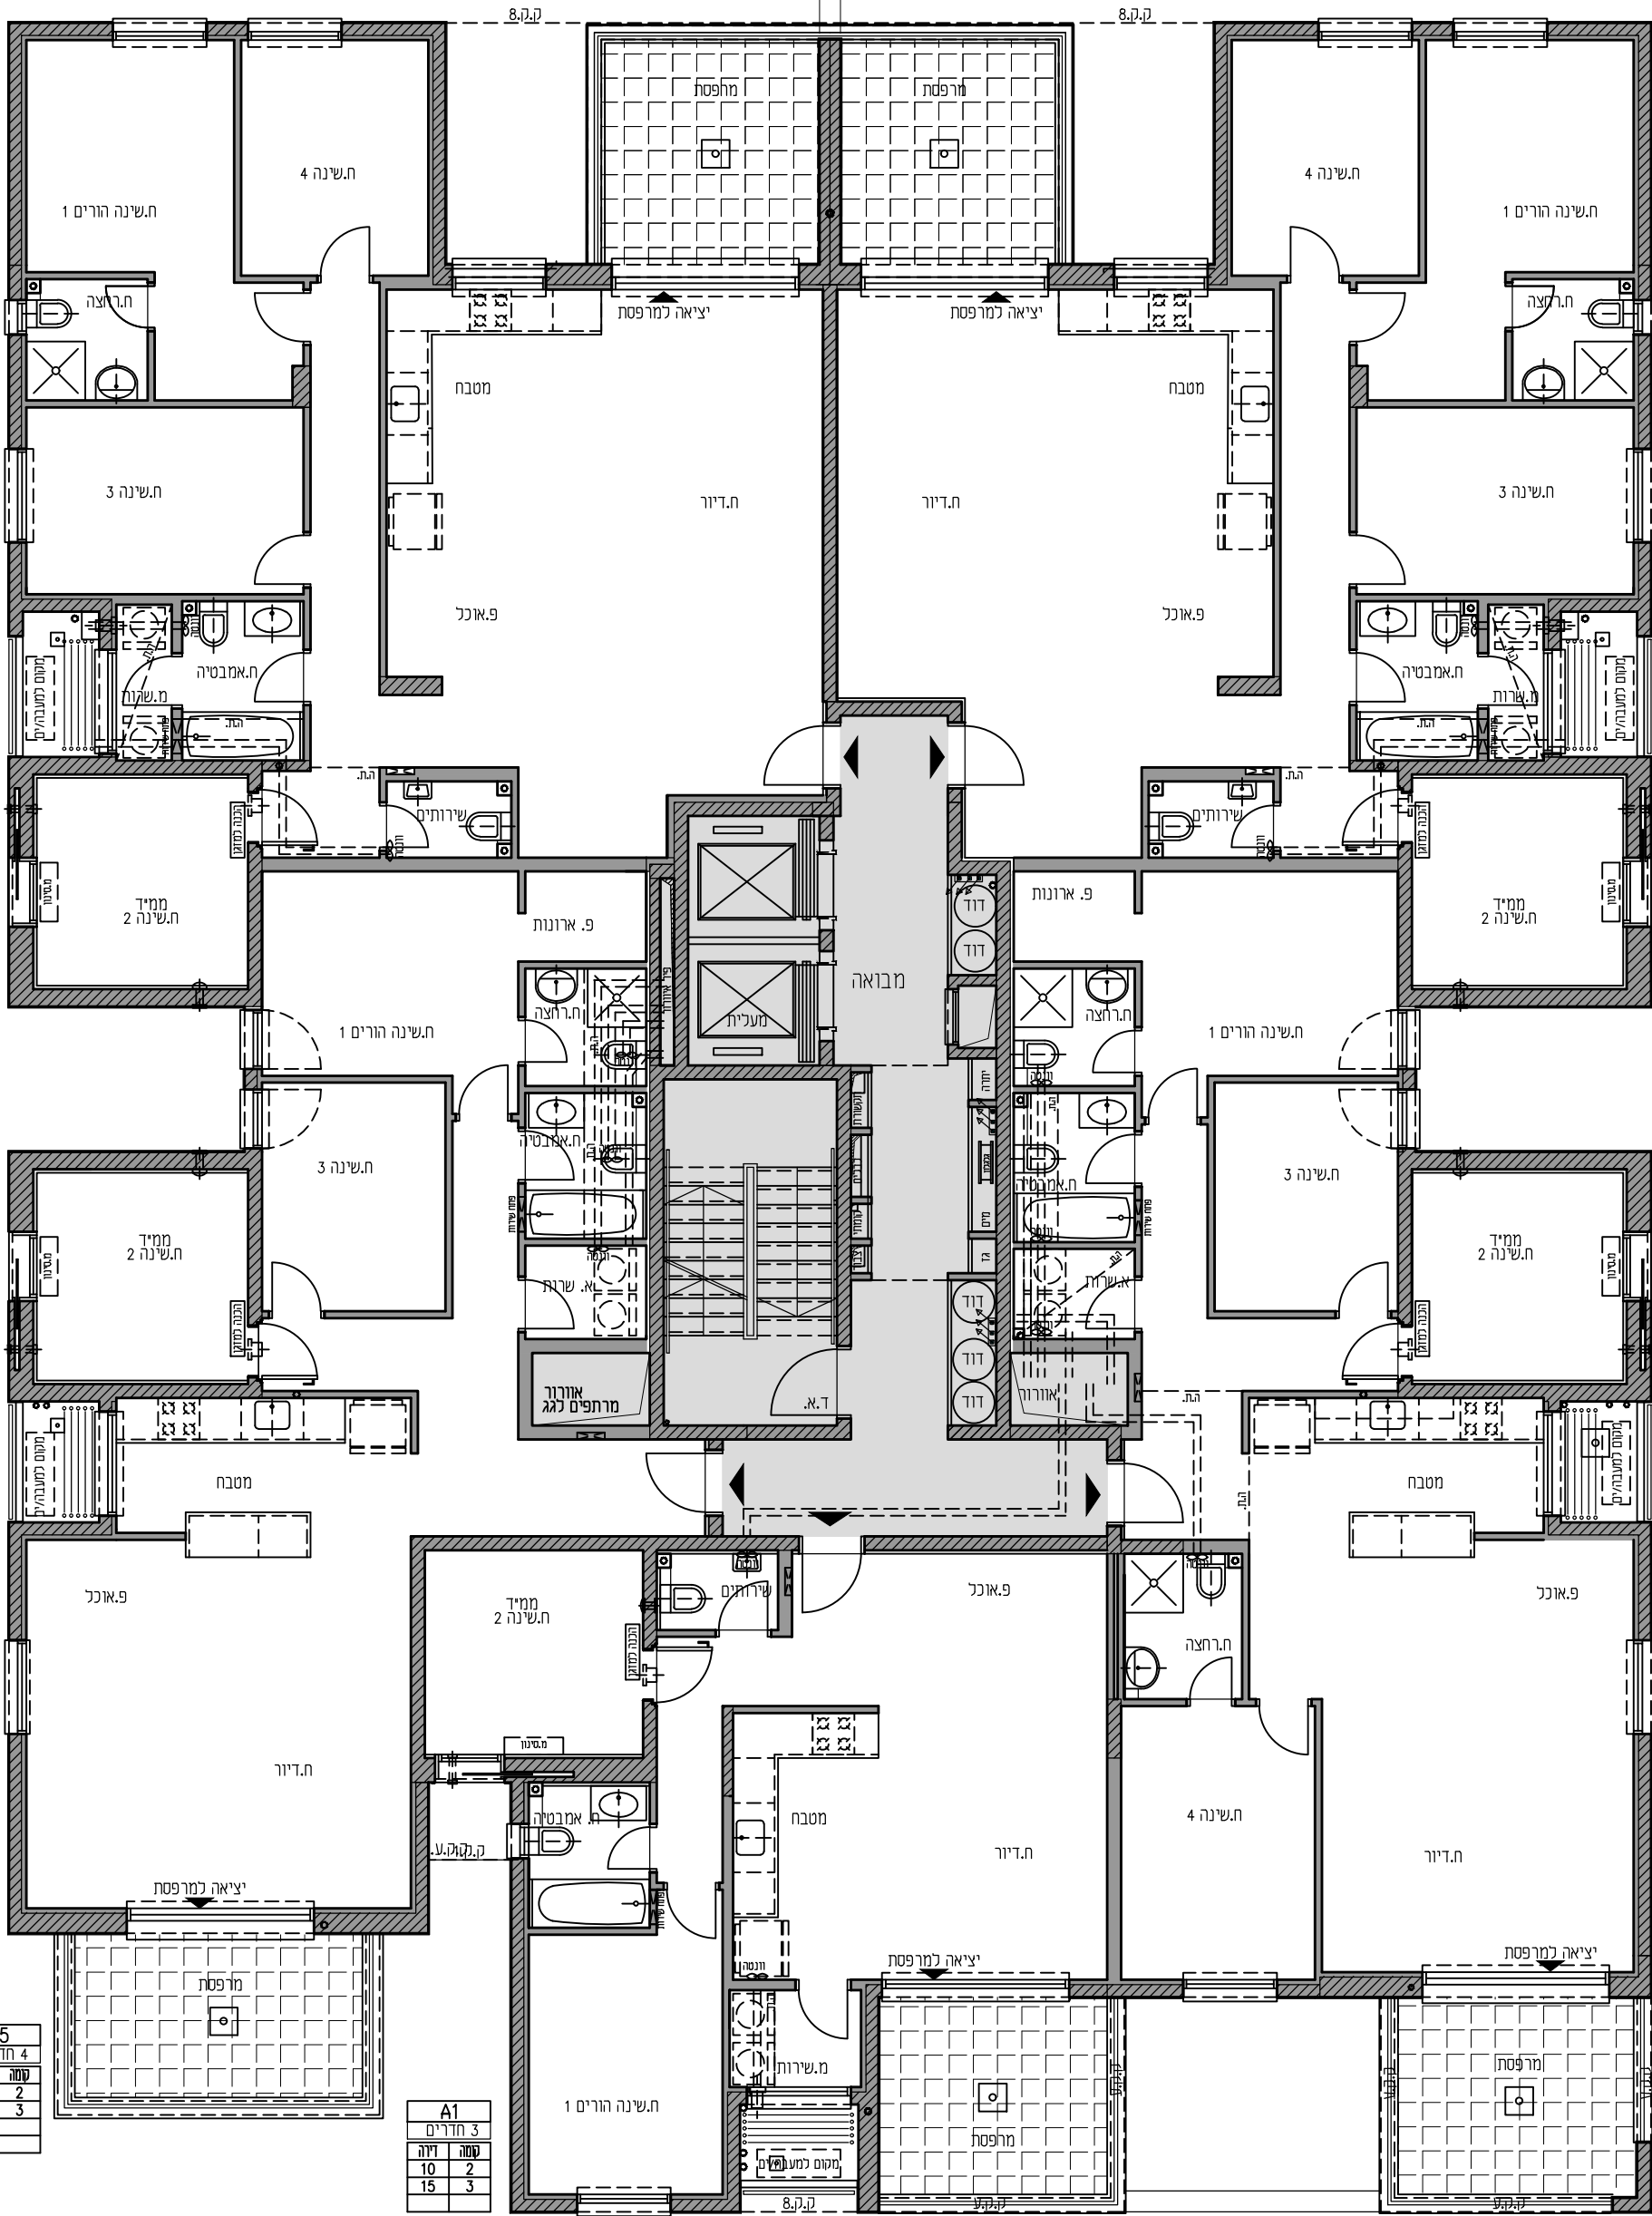

B5	
4 חדרים	
דירה	קטן
11	2
16	3

A1	
3 חדרים	
דירה	קטן
10	2
15	3

C4	
5 חדרים	
דירה	קטן
9	2
14	3

בנין 7 קומות 2-3	לפני קבלת היתר לפני תאום יעוצים שפי	שם הרוכש _____ חתימת הרוכש _____ תאריך _____	מס' דירה _____ פרשקובסקי השקעות ובנייה י"מ		פרשקובסקי דורות של מצוינות בבנייה	
	גליון 08	מהדורה ל.ה.ב 0 19.08.2018	חתימת החברה _____			