


C2	
5 חדרים	
קומה	זירה
22	4
27	5
32	6

C3	
5 חדרים	
קומה	זירה
23	4
28	5
33	6

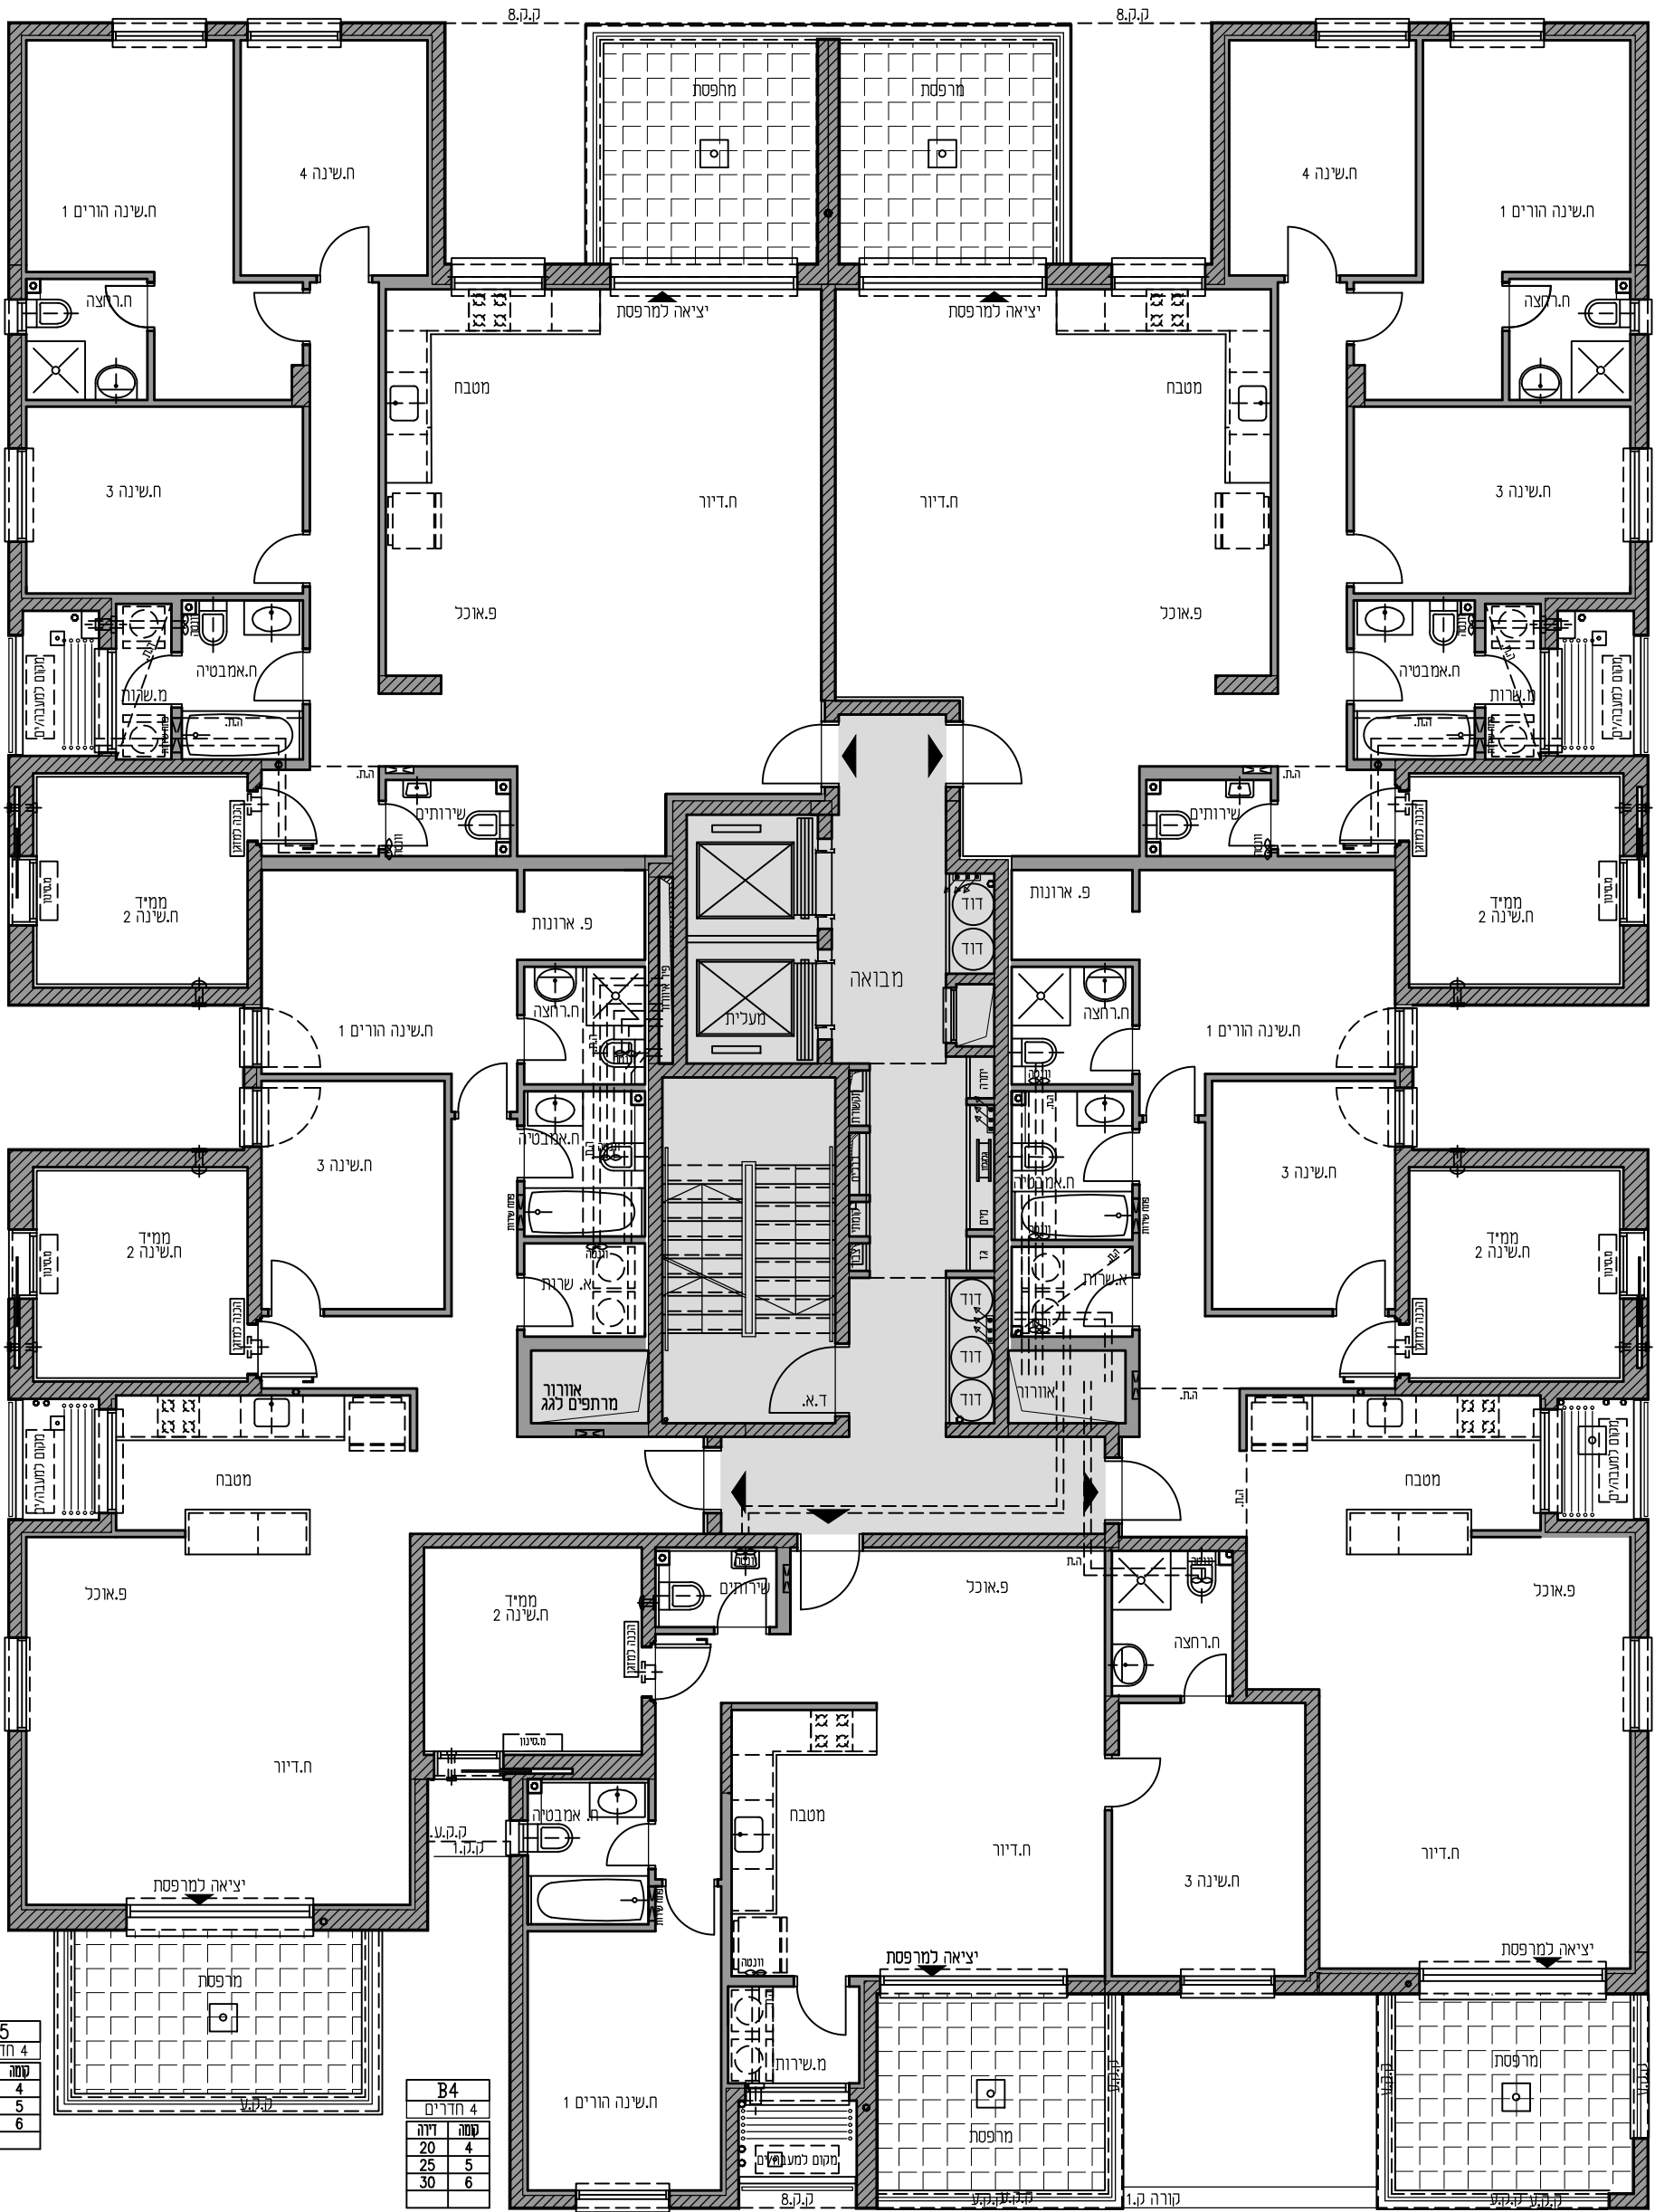

B5	
4 חדרים	
קומה	זירה
21	4
26	5
31	6

B4	
4 חדרים	
קומה	זירה
20	4
25	5
30	6

B3	
4 חדרים	
קומה	זירה
19	4
24	5
29	6

<b>בנין 7</b> <b>קומות 4-6</b>	<b>לפני קבלת היתר</b> <b>לפני תאום יעוצים שפי</b>	שם הרוכש _____ חתימת הרוכש _____ תאריך _____	מסי דירה _____ פרשקובסקי השקעות ובנייה "מ"מ"		<b>פרשקובסקי</b> דורות של מצוינות בבנייה	
	<b>גליון 09</b>	<b>להב"ו</b> <b>מהדורה</b> <b>19.08.2018</b>	חתימת החברה _____			