


C2	5 חדרים
שטח	זיה
37	7

C3	5 חדרים
שטח	זיה
38	7

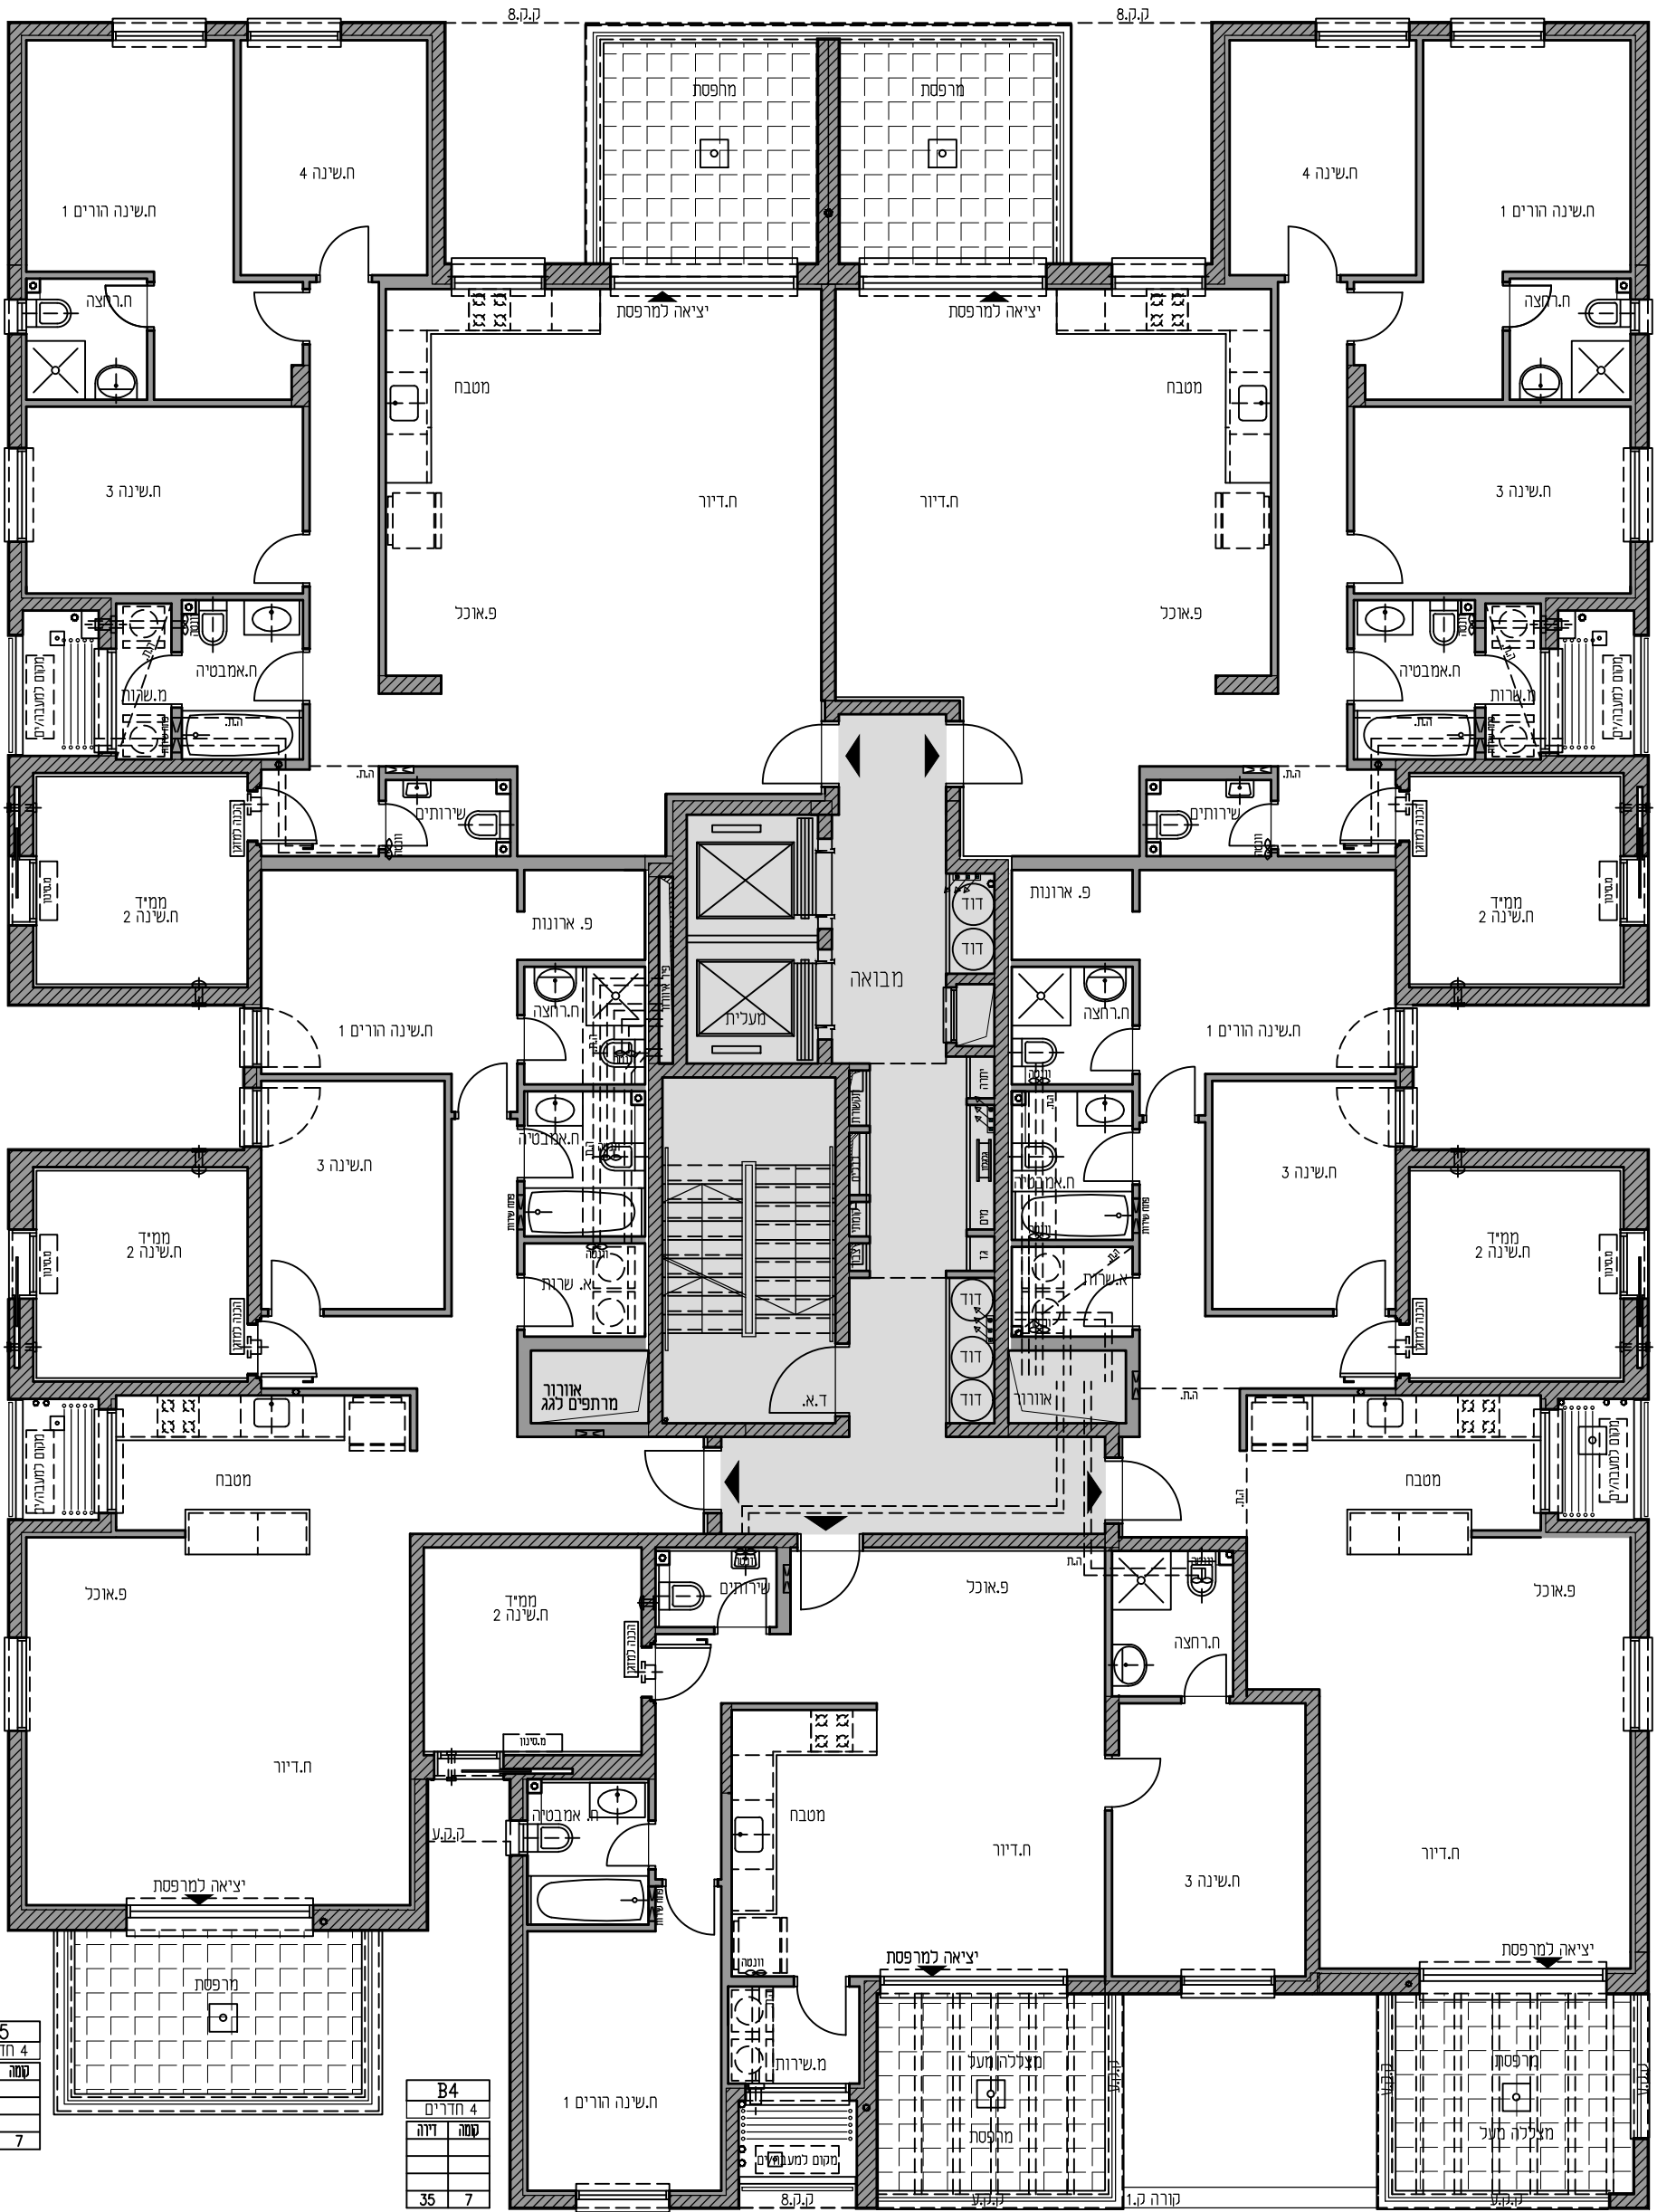

B5	4 חדרים
שטח	זיה
36	7

B4	4 חדרים
שטח	זיה
35	7

B3	4 חדרים
שטח	זיה
34	7

בנין 7 קומה 7	לפני קבלת היתר לפני תאום יעוצים שפי מהדורה ל.ה.ב 0	שם הרוכש _____ חתימת הרוכש _____ תאריך _____	מס' דירה _____ פרשקובסקי השקעות ובנייה "מ"מ" חתימת החברה _____		פרשקובסקי דורות של מצוינות בבנייה	פרשקובסקי בגליל ים -הרצליה-
	גליון 10	לפני קבלת היתר לפני תאום יעוצים שפי מהדורה ל.ה.ב 0 19.08.2018 קנ"מ 100 : 1	הנחיות כלליות, אזהרות ומקרא ראה בגליון 01			