


P6	
5 חדרים	
קומה	8
דירה	41

P9	
5 חדרים	
קומה	8
דירה	42

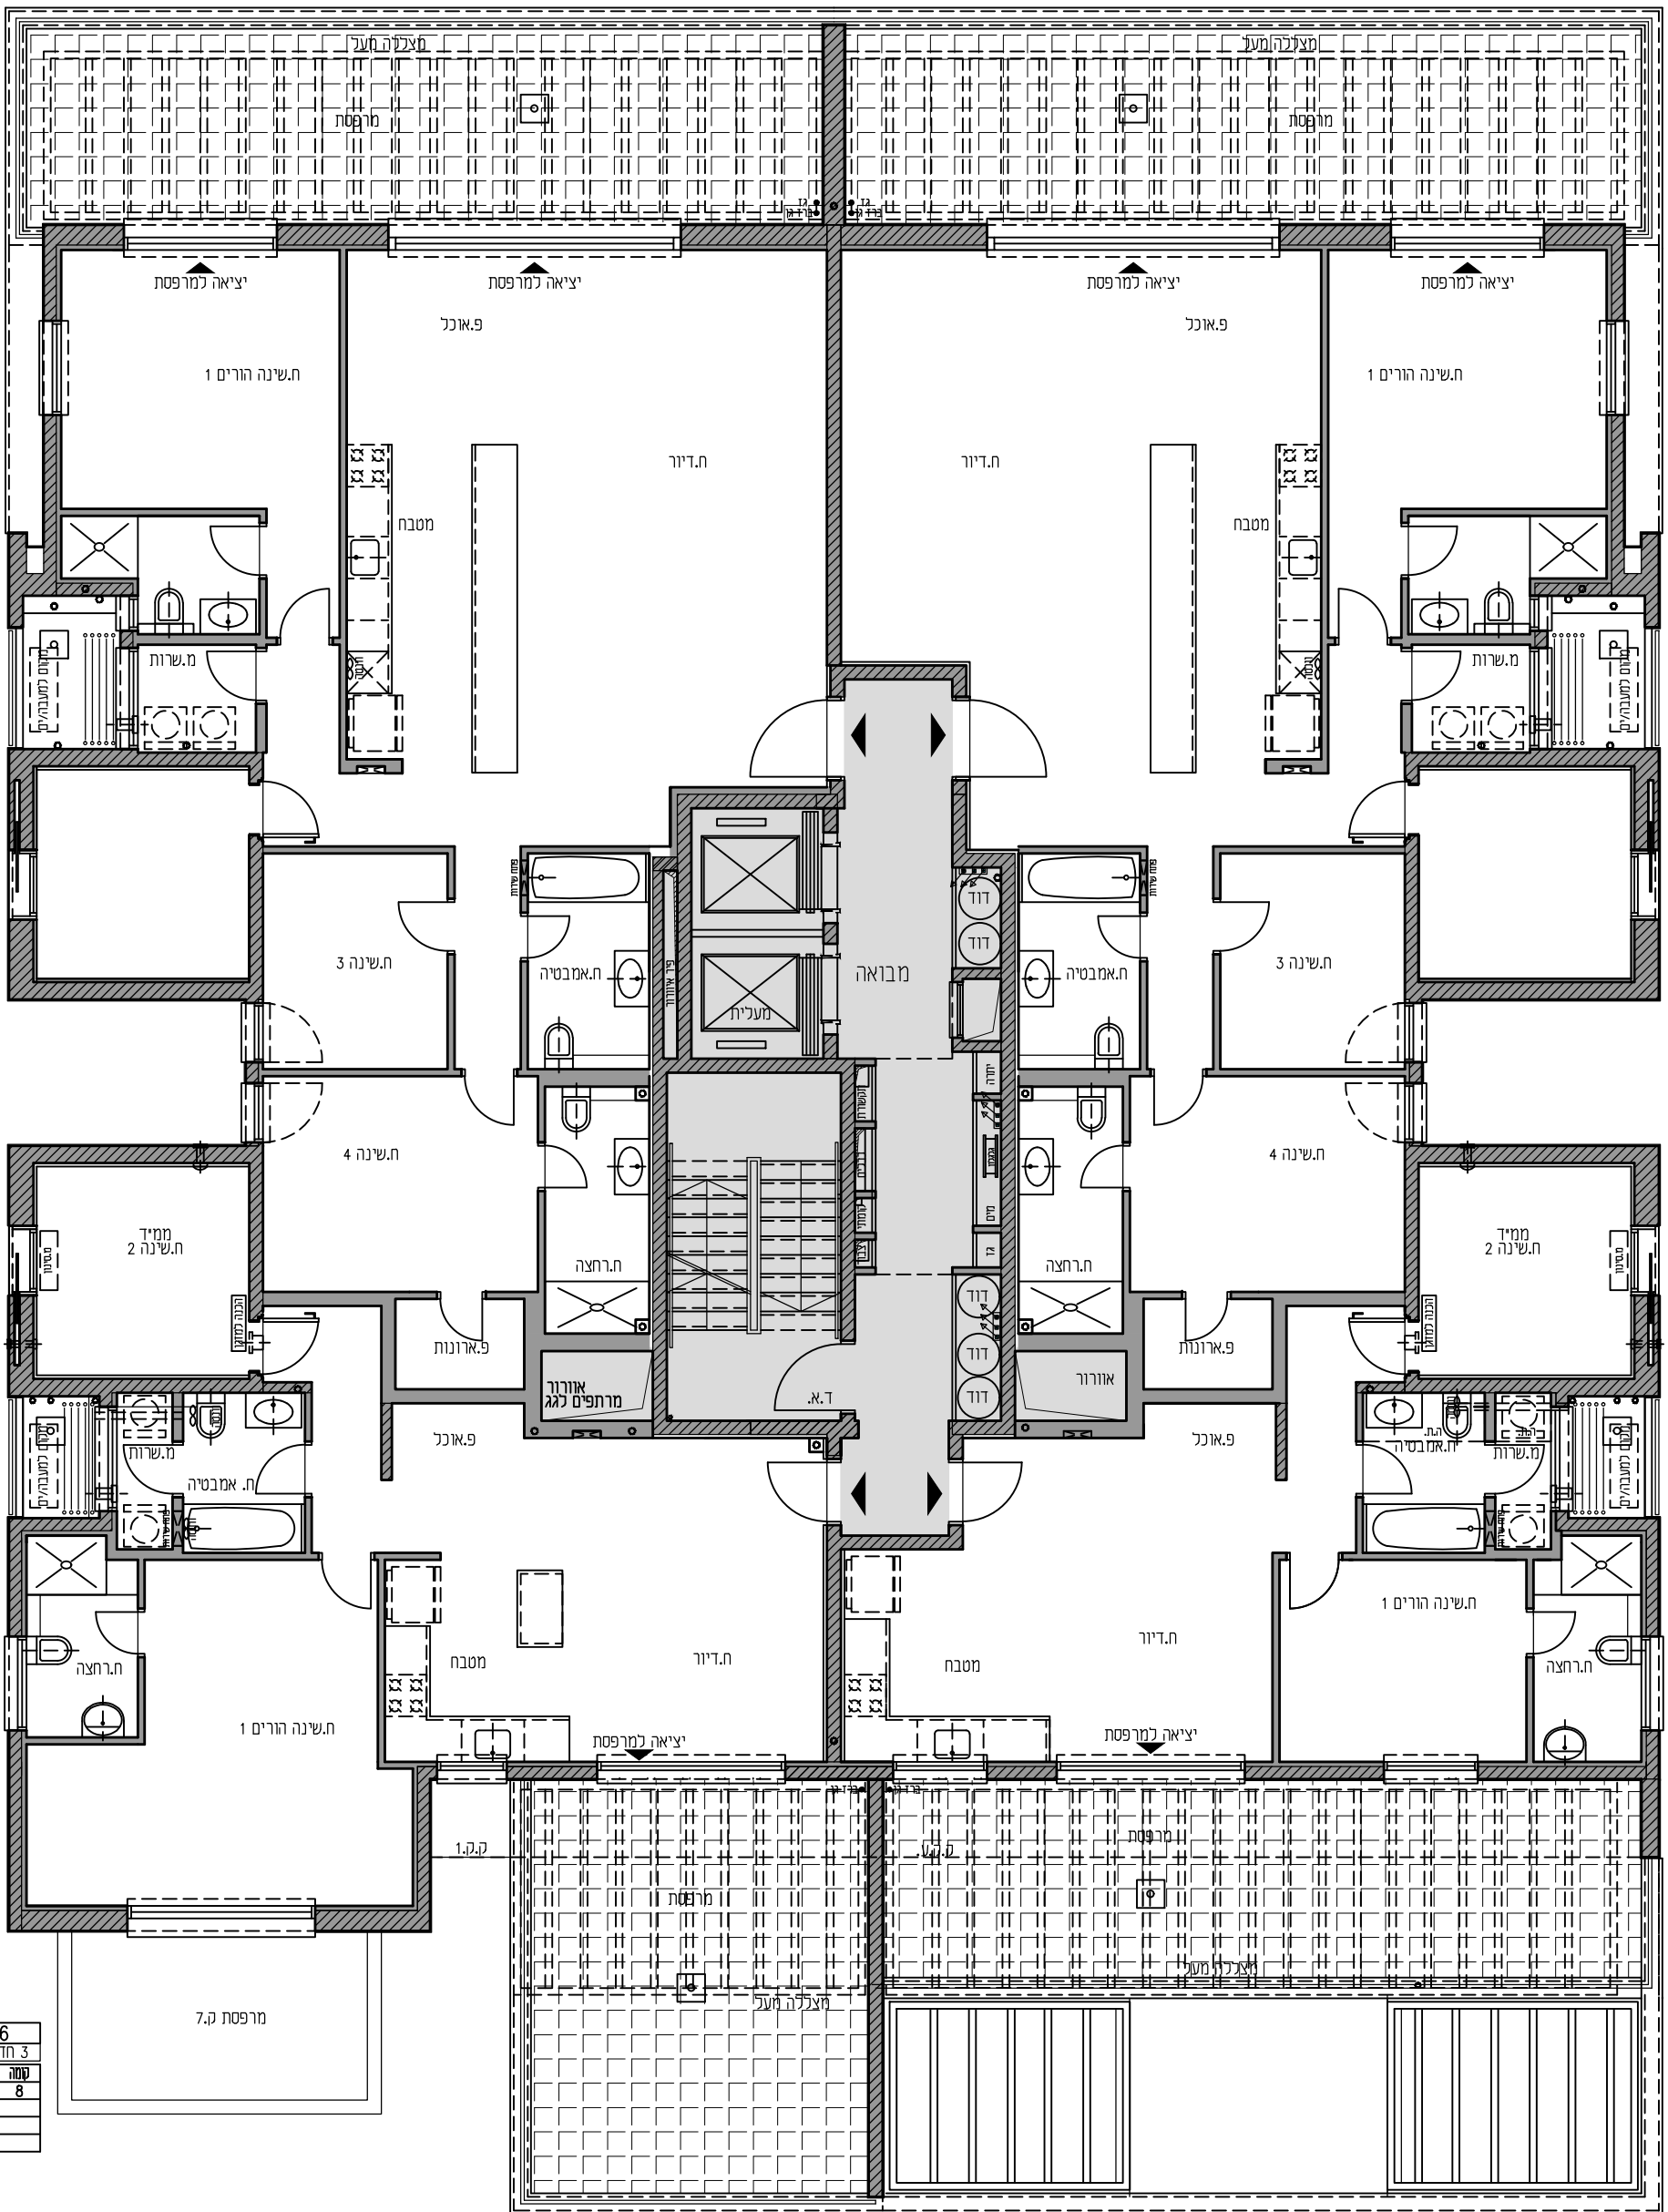

A6	
3 חדרים	
קומה	8
דירה	40

A2	
3 חדרים	
קומה	8
דירה	39

בנין 7 קומה 8 גליון 11	לפני קבלת היתר לפני תאום יעוצים שפי מהדורה ל.ה.ב 0	שם הרוכש _____ חתימת הרוכש _____ תאריך _____	מסי דירה _____ פרשקובסקי השקעות ובנייה י"מ חתימת החברה _____		פרשקובסקי דורות של מצוינות בבנייה	פרשקובסקי בגליל ים -הרצליה-
	19.08.2018	חתימת החברה _____	הנחיות כלליות, אזהרות ומקרא ראה בגליון 01			
	קנ"מ 100 : 1	חתימת החברה _____				