


P5	
5 חדרים	
שטח	9
דירה	43

P4	
5 חדרים	
שטח	9
דירה	44

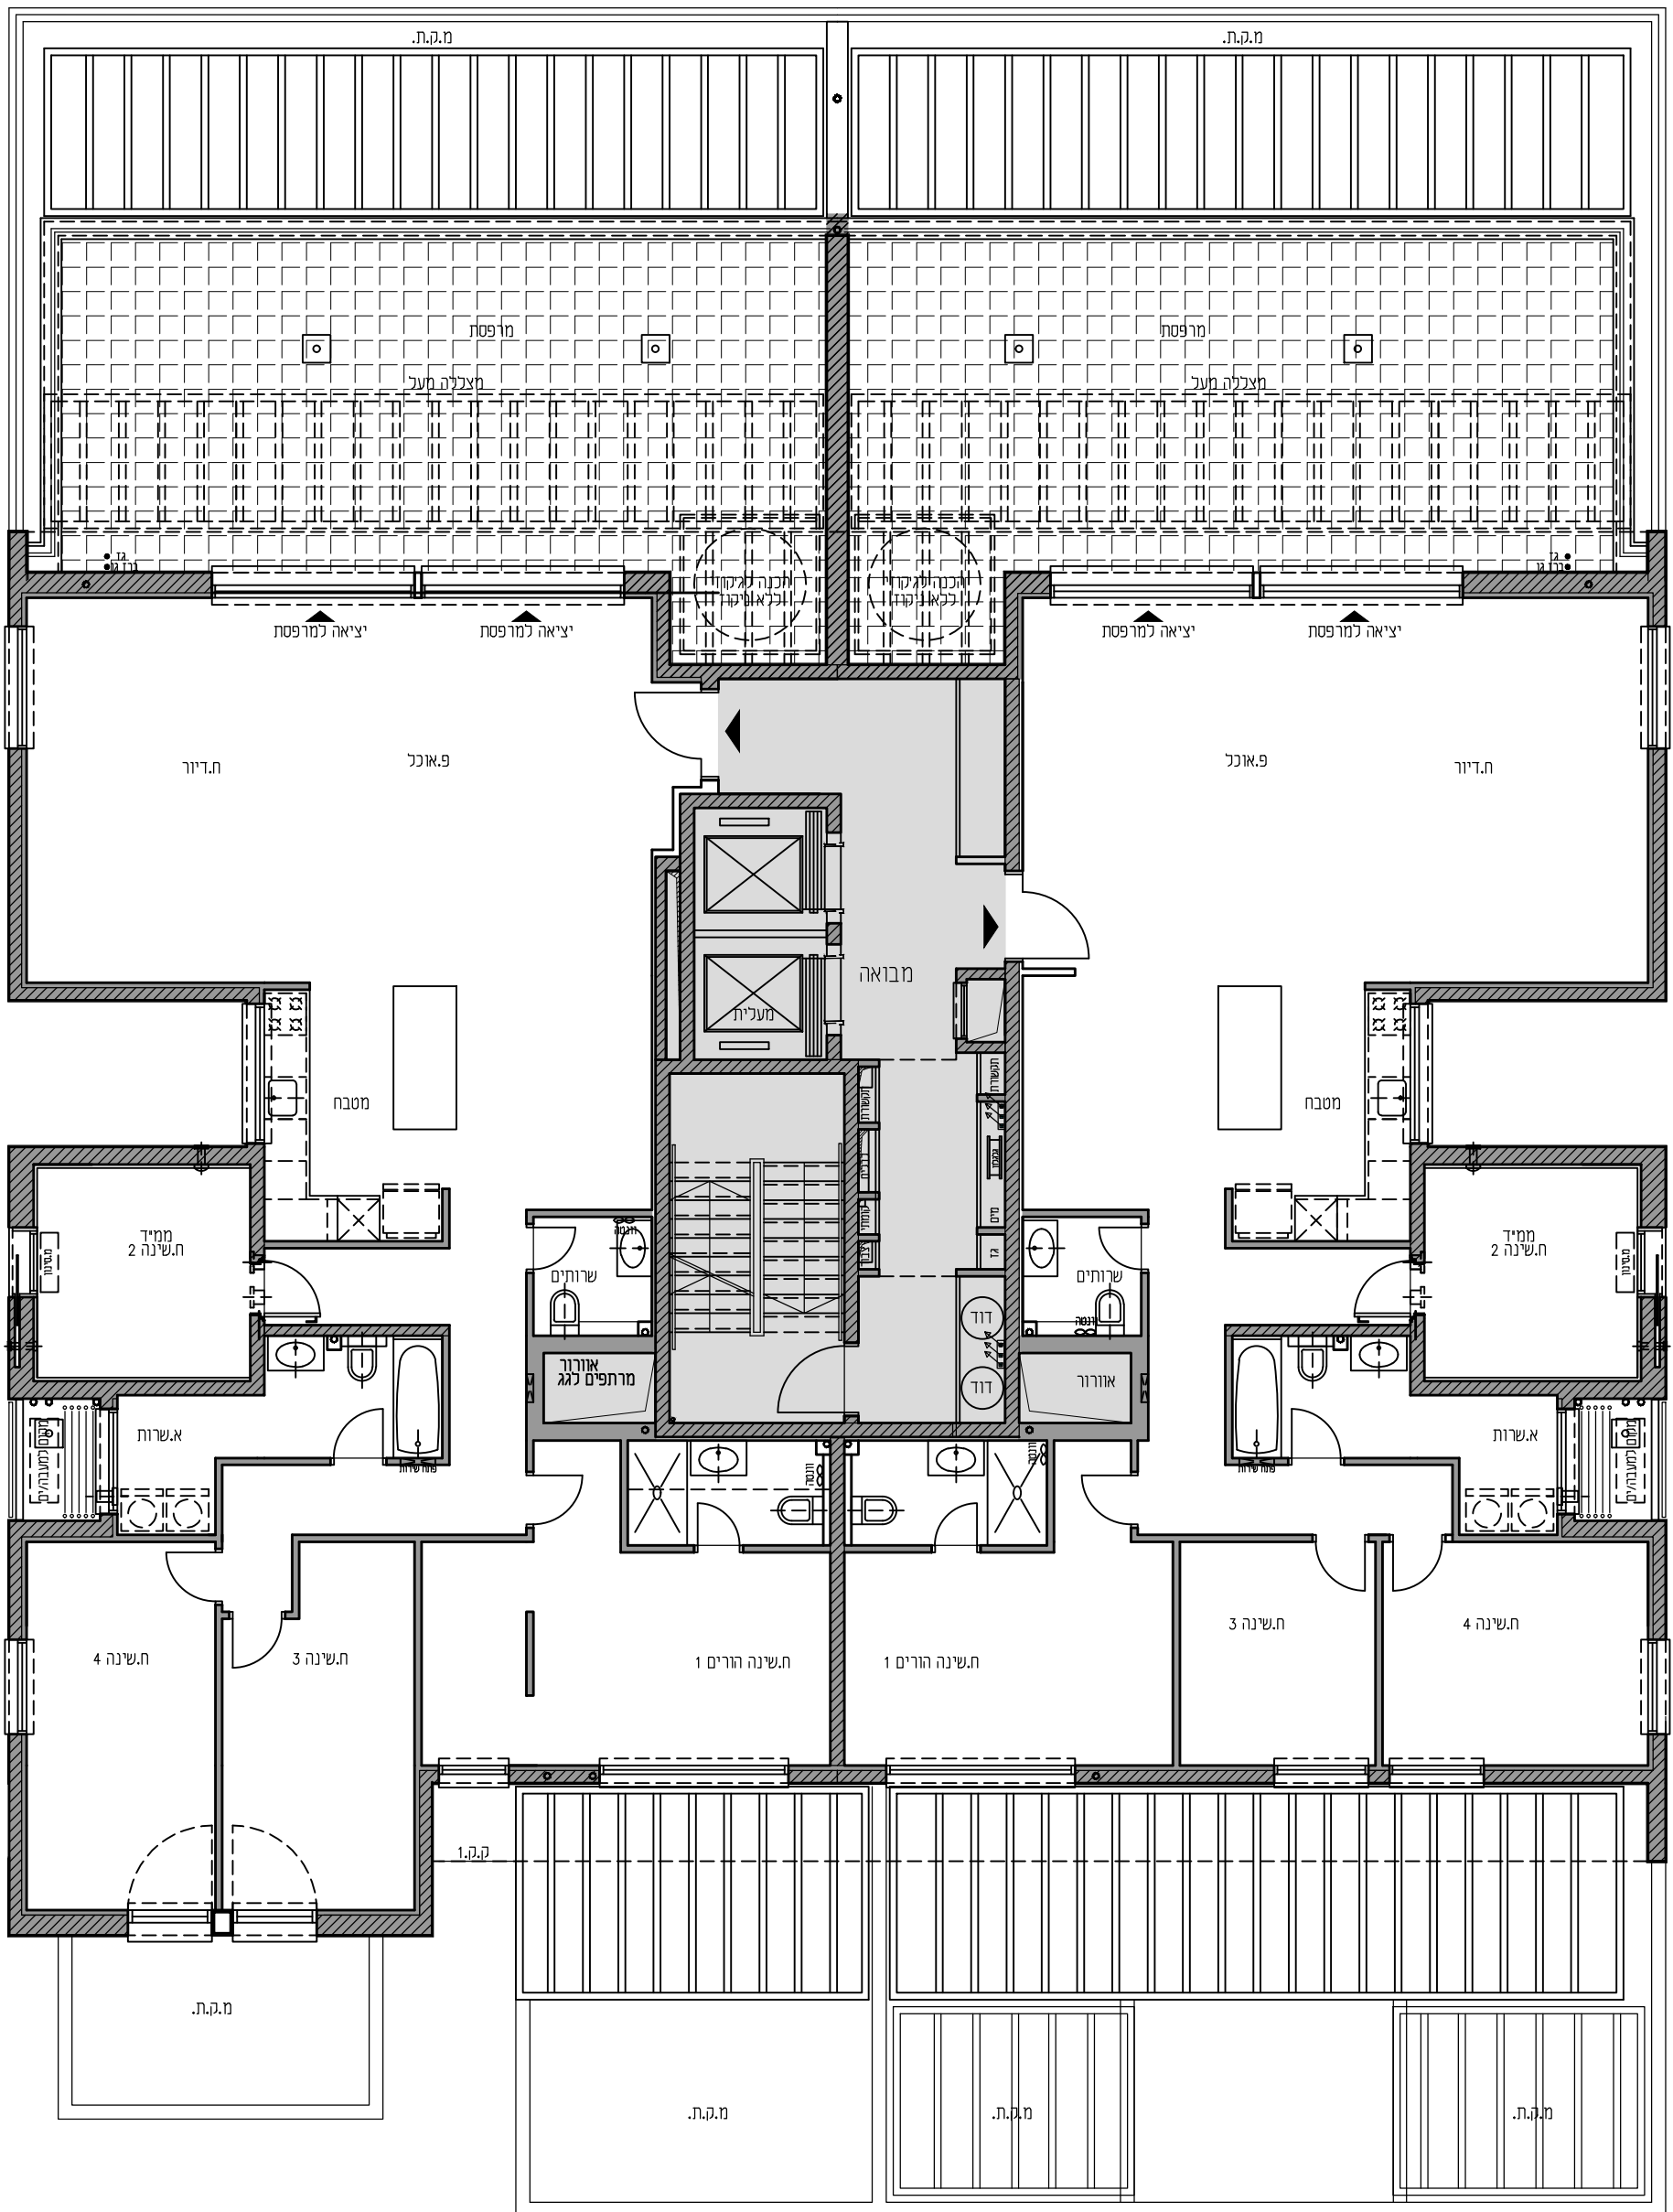

<b>בנין 7</b> <b>קומה 9</b>	<b>לפני קבלת היתר</b> <b>לפני תאום יעצים שפי</b>	שם הרוכש _____ חתימת הרוכש _____ תאריך _____	מס' דירה _____ פרשקובסקי השקעות ובנייה י"מ		<b>פרשקובסקי</b> דורות של מצוינות בבנייה	
	<b>מהדורה</b> <b>ל.ה.ב 0</b>	חתימת החברה _____	<b>הנחיות כלליות, אזהרות</b> <b>ומקרא ראה בגליון 01</b>			
	<b>19.08.2018</b>	<b>קנ"מ 100 : 1</b>	<b>גליון 12</b>			