


B9
4 חדרים
דירה
קומה
1
7

B8
4 חדרים
דירה
קומה
1
6

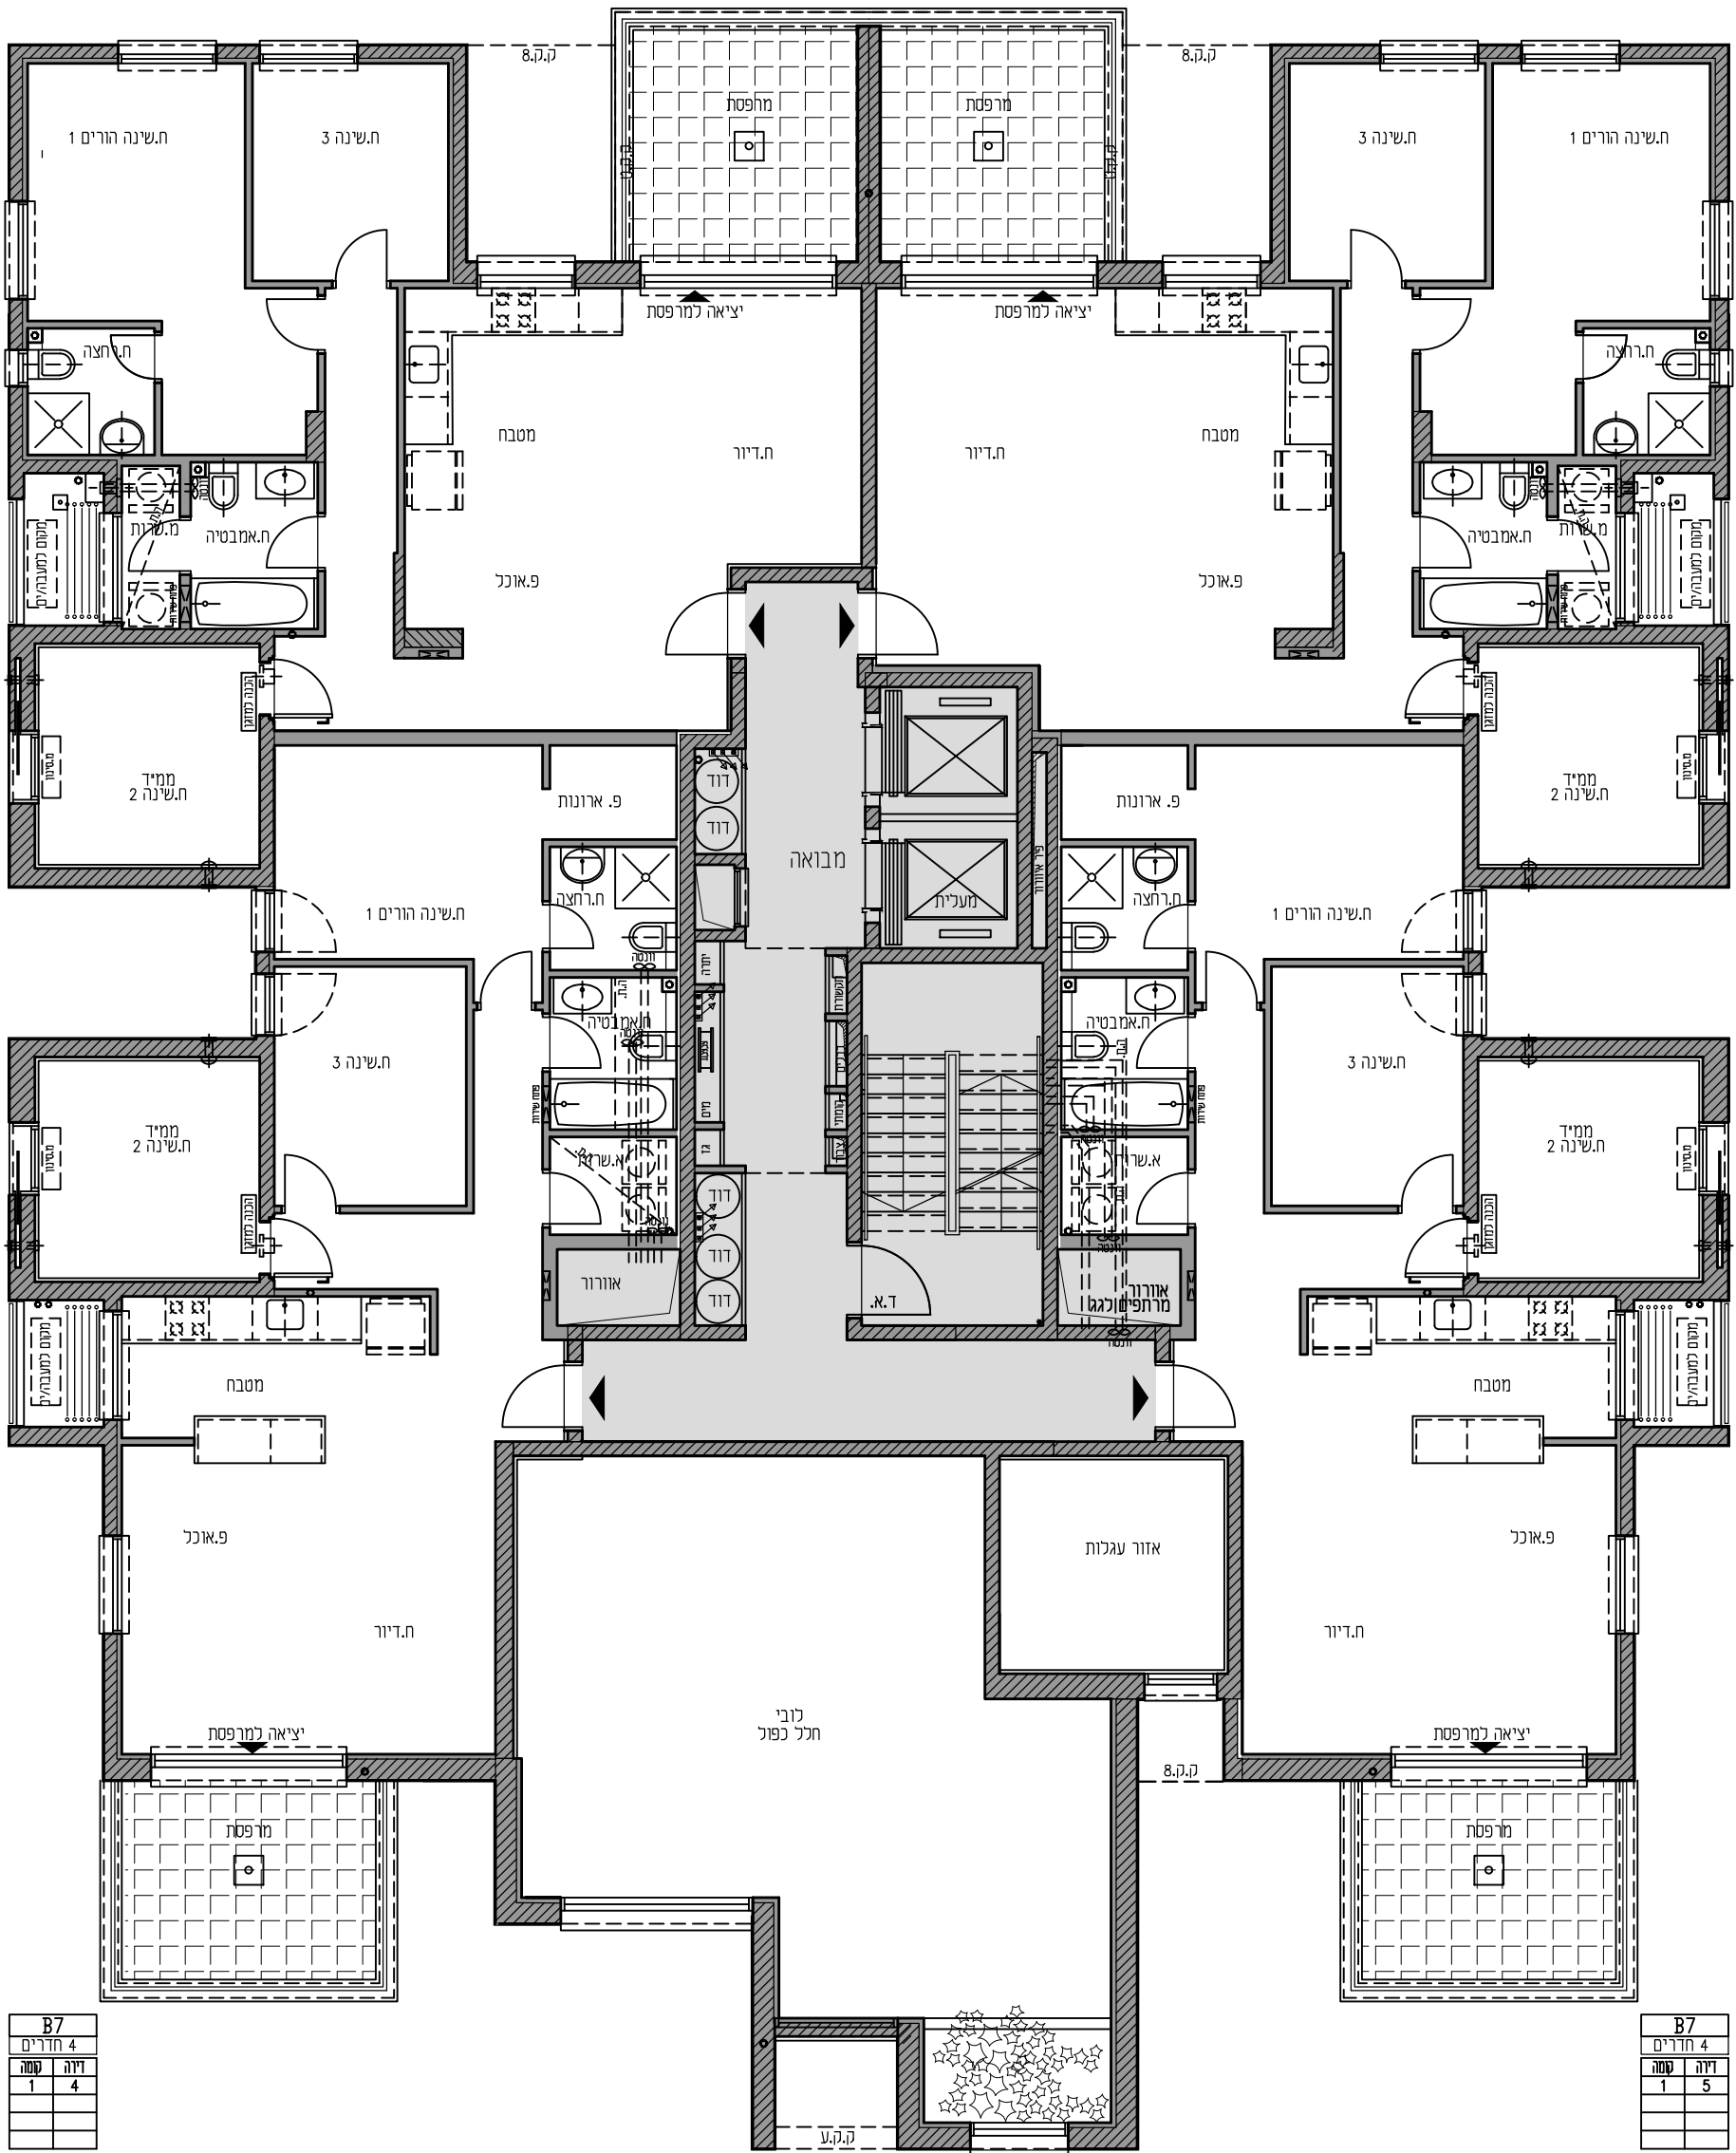

B7
4 חדרים
דירה
קומה
1
4

B7
4 חדרים
דירה
קומה
1
5

בנין 8 קומה 1	לפני קבלת היתר לפני תאום יעוצים שפי	שם הרוכש _____ חתימת הרוכש _____ תאריך _____	מסי דירה _____ פרשקובסקי השקעות ובנייה "מ"מ"		פרשקובסקי דורות של מצוינות בבנייה	פרשקובסקי בגליל ים -הרצליה-
	מהדורה ל.ה.ב 0	חתימת החברה _____	הנחיות כלליות, אזהרות ומקרא ראה בגליון 01			
	19.08.2018	קנ"מ 100 : 1	גליון 07			