


B9	חדרים 4
דירה	שמה
7	37

B8	חדרים 4
דירה	שמה
7	36

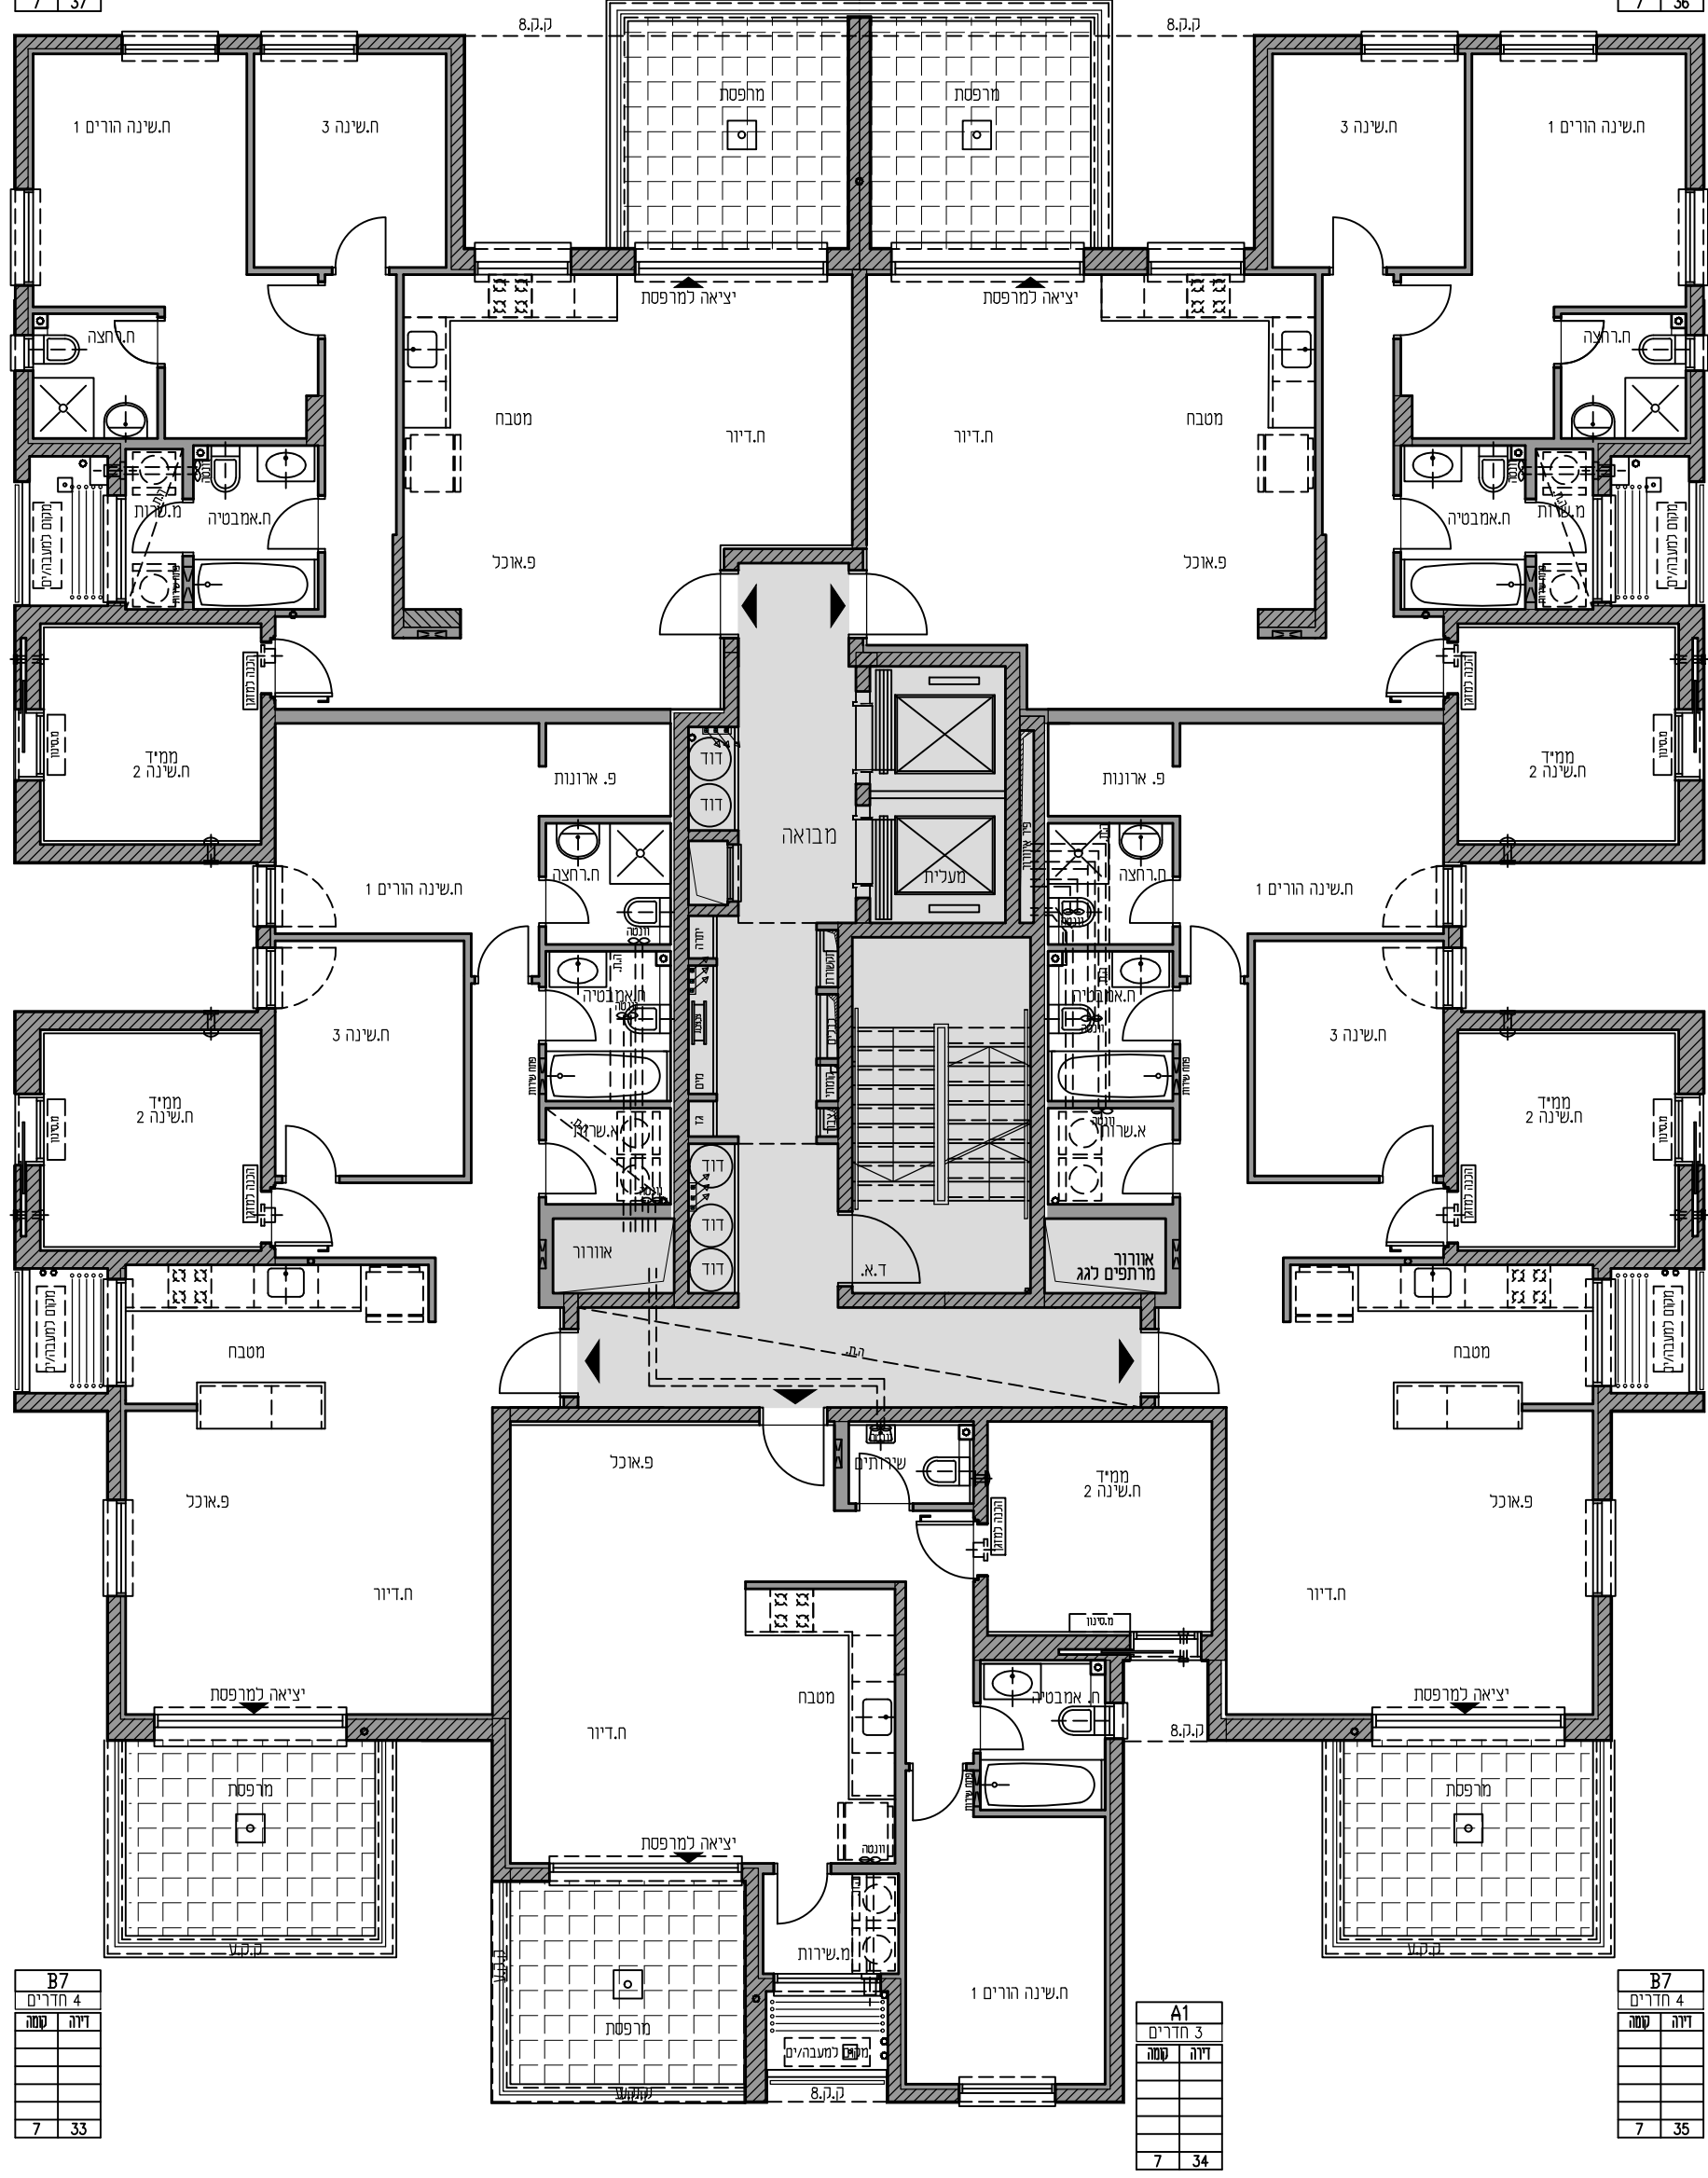

B7	חדרים 4
דירה	שמה
7	33

A1	חדרים 3
דירה	שמה
7	34

B7	חדרים 4
דירה	שמה
7	35

בנין 8 קומה 7	לפני קבלת היתר לפני תאום יעוצים שפי מהדורה ל.ה.ב 0	שם הרוכש _____ חתימת הרוכש _____ תאריך _____	מס' דירה _____ פרשקובסקי השקעות ובנייה "מ"מ" חתימת החברה _____		פרשקובסקי דורות של מצוינות בבנייה	פרשקובסקי בגליל יום הרצליה-
	גליון 09	קנ"מ 100 : 1	הנחיות כלליות, אזהרות ומקרא ראה בגליון 01			
	19.08.2018	תאריך _____				