


P12	5 חדרים
דירה	40
קומה	8

P11	5 חדרים
דירה	39
קומה	8

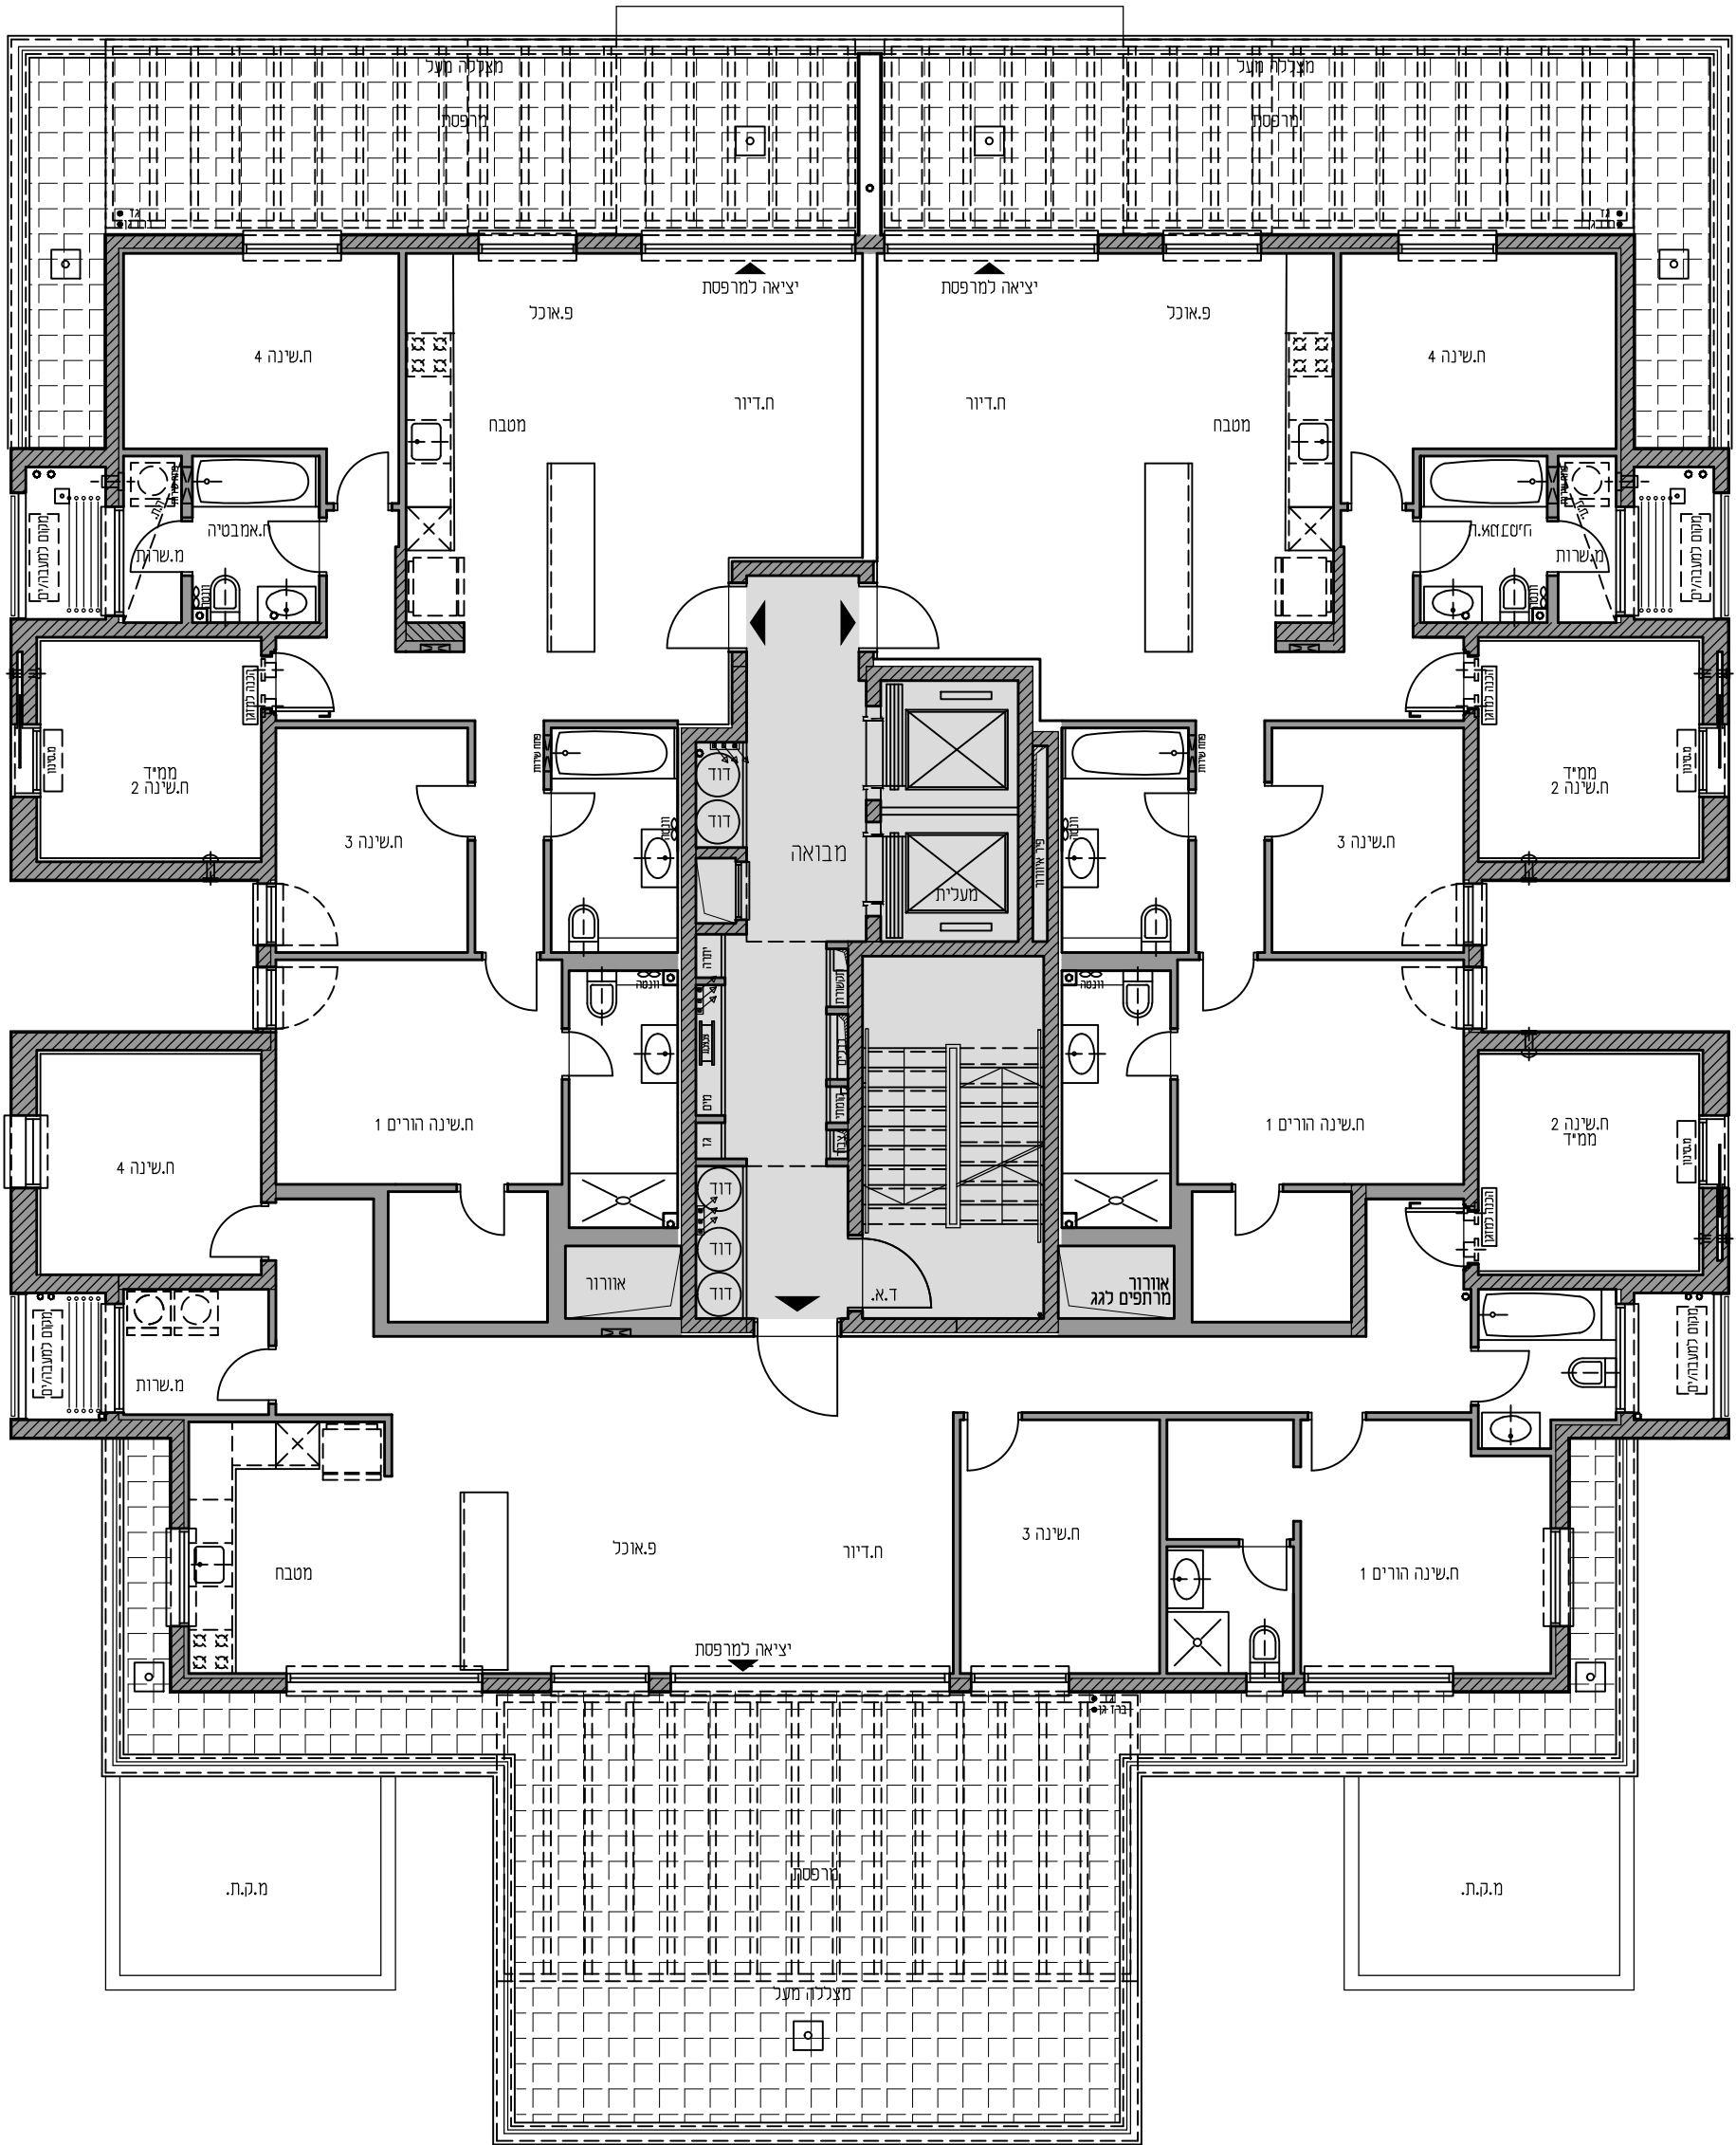

P10	5 חדרים
דירה	38
קומה	8

בנין 8 קומה 8 גליון 10	לפני קבלת היתר לפני תאום יעצים שפי מהדורה ל.ה.ב 0	שם הרוכש _____ חתימת הרוכש _____ תאריך _____	מס' דירה _____ פרשקובסקי השקעות ובנייה "מ" חתימת החברה _____		פרשקובסקי דורות של מצוינות בבנייה	פרשקובסקי בגליל יום הרצליה-
	19.08.2018	קנ"מ 100 : 1	הנחיות כלליות, אזהרות ומקרא ראה בגליון 01			
	קנ"מ 100 : 1					