


GB9
חדרים 4
דירה 3
קרקע

GF2
חדרים 5
דירה 2
קרקע

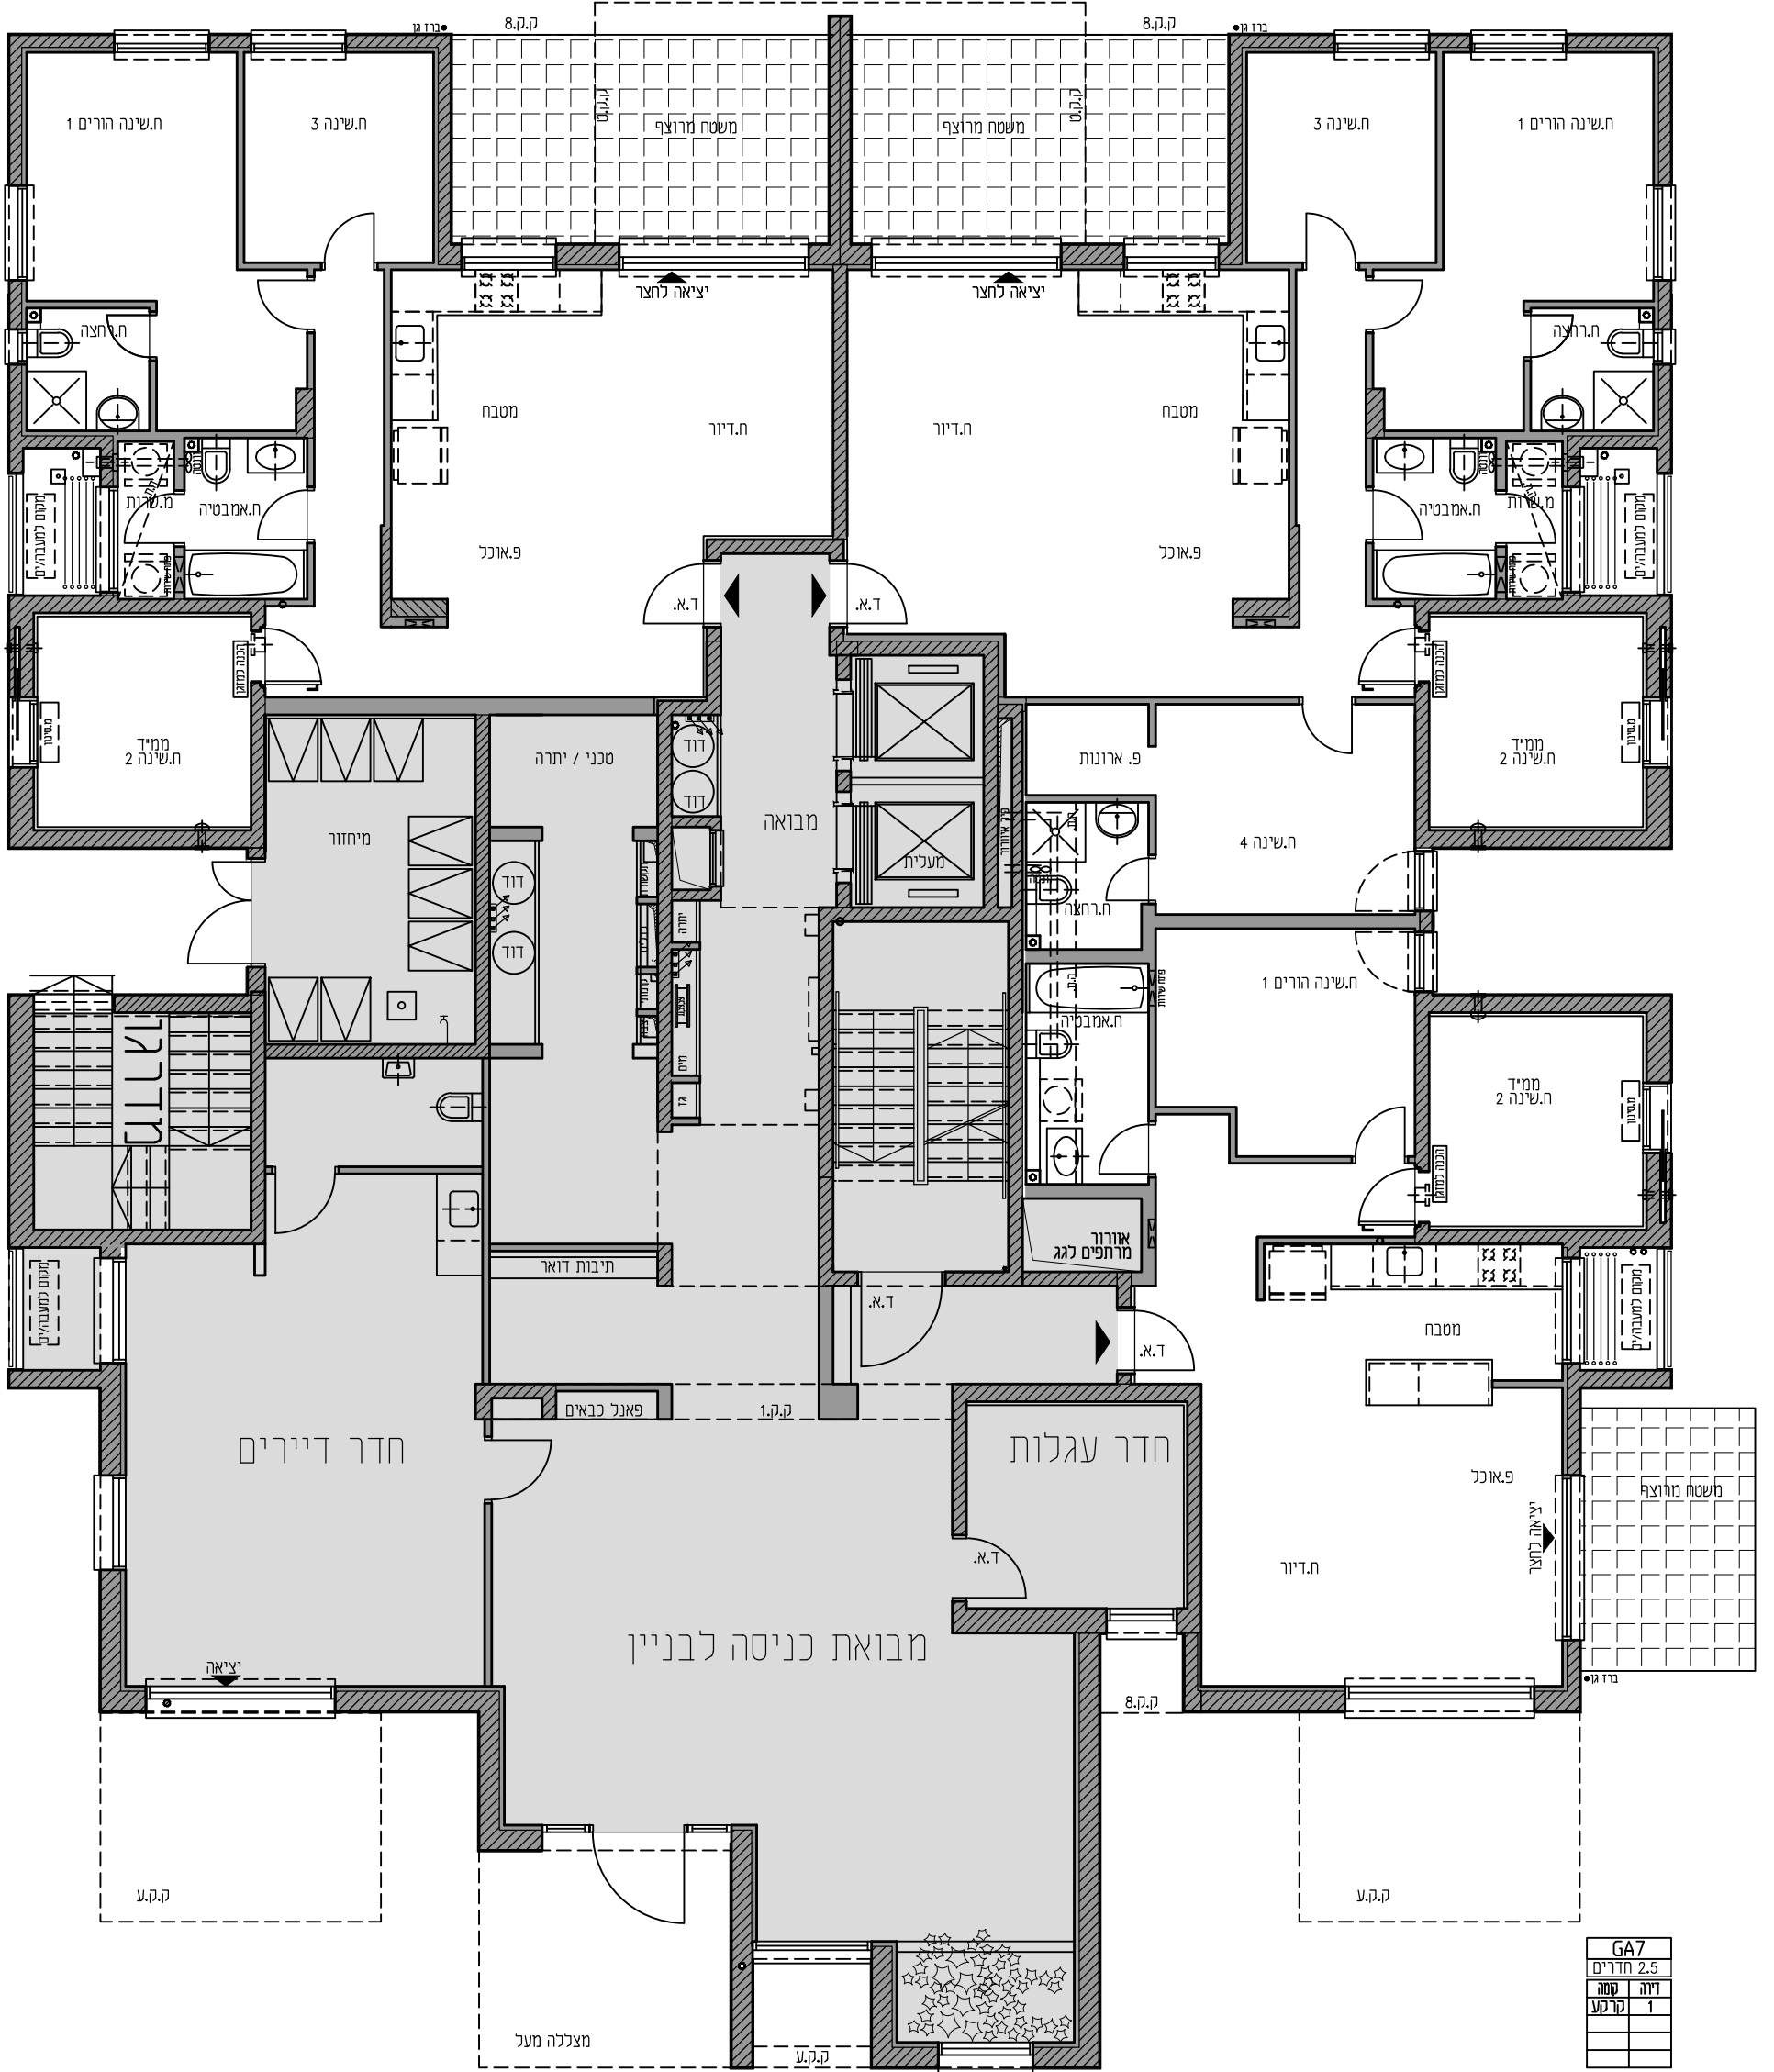

בנין 9 ק.קרקע	לפני קבלת היתר לפני תאום יעצים שפי	שם הרוכש _____ חתימת הרוכש _____ תאריך _____	מסי דירה _____ פרשקובסקי השקעות ובנייה "מ"מ"		פרשקובסקי דורות של מצוינות בבנייה	
	מהדורה ל.ה.ב 0	חתימת החברה _____	הנחיות כלליות, אזהרות ומקרא ראה בגליון 01			
19.08.2018	קנ"מ 100 : 1	גליון 06	קנ"מ 100 : 1	פרשקובסקי בגליון 01 -הרצלה-		