


B9	
4 חדרים	
דירה	קומה
2	12
3	17
4	22
5	27
6	32

B8	
4 חדרים	
דירה	קומה
2	11
3	16
4	21
5	26
6	31

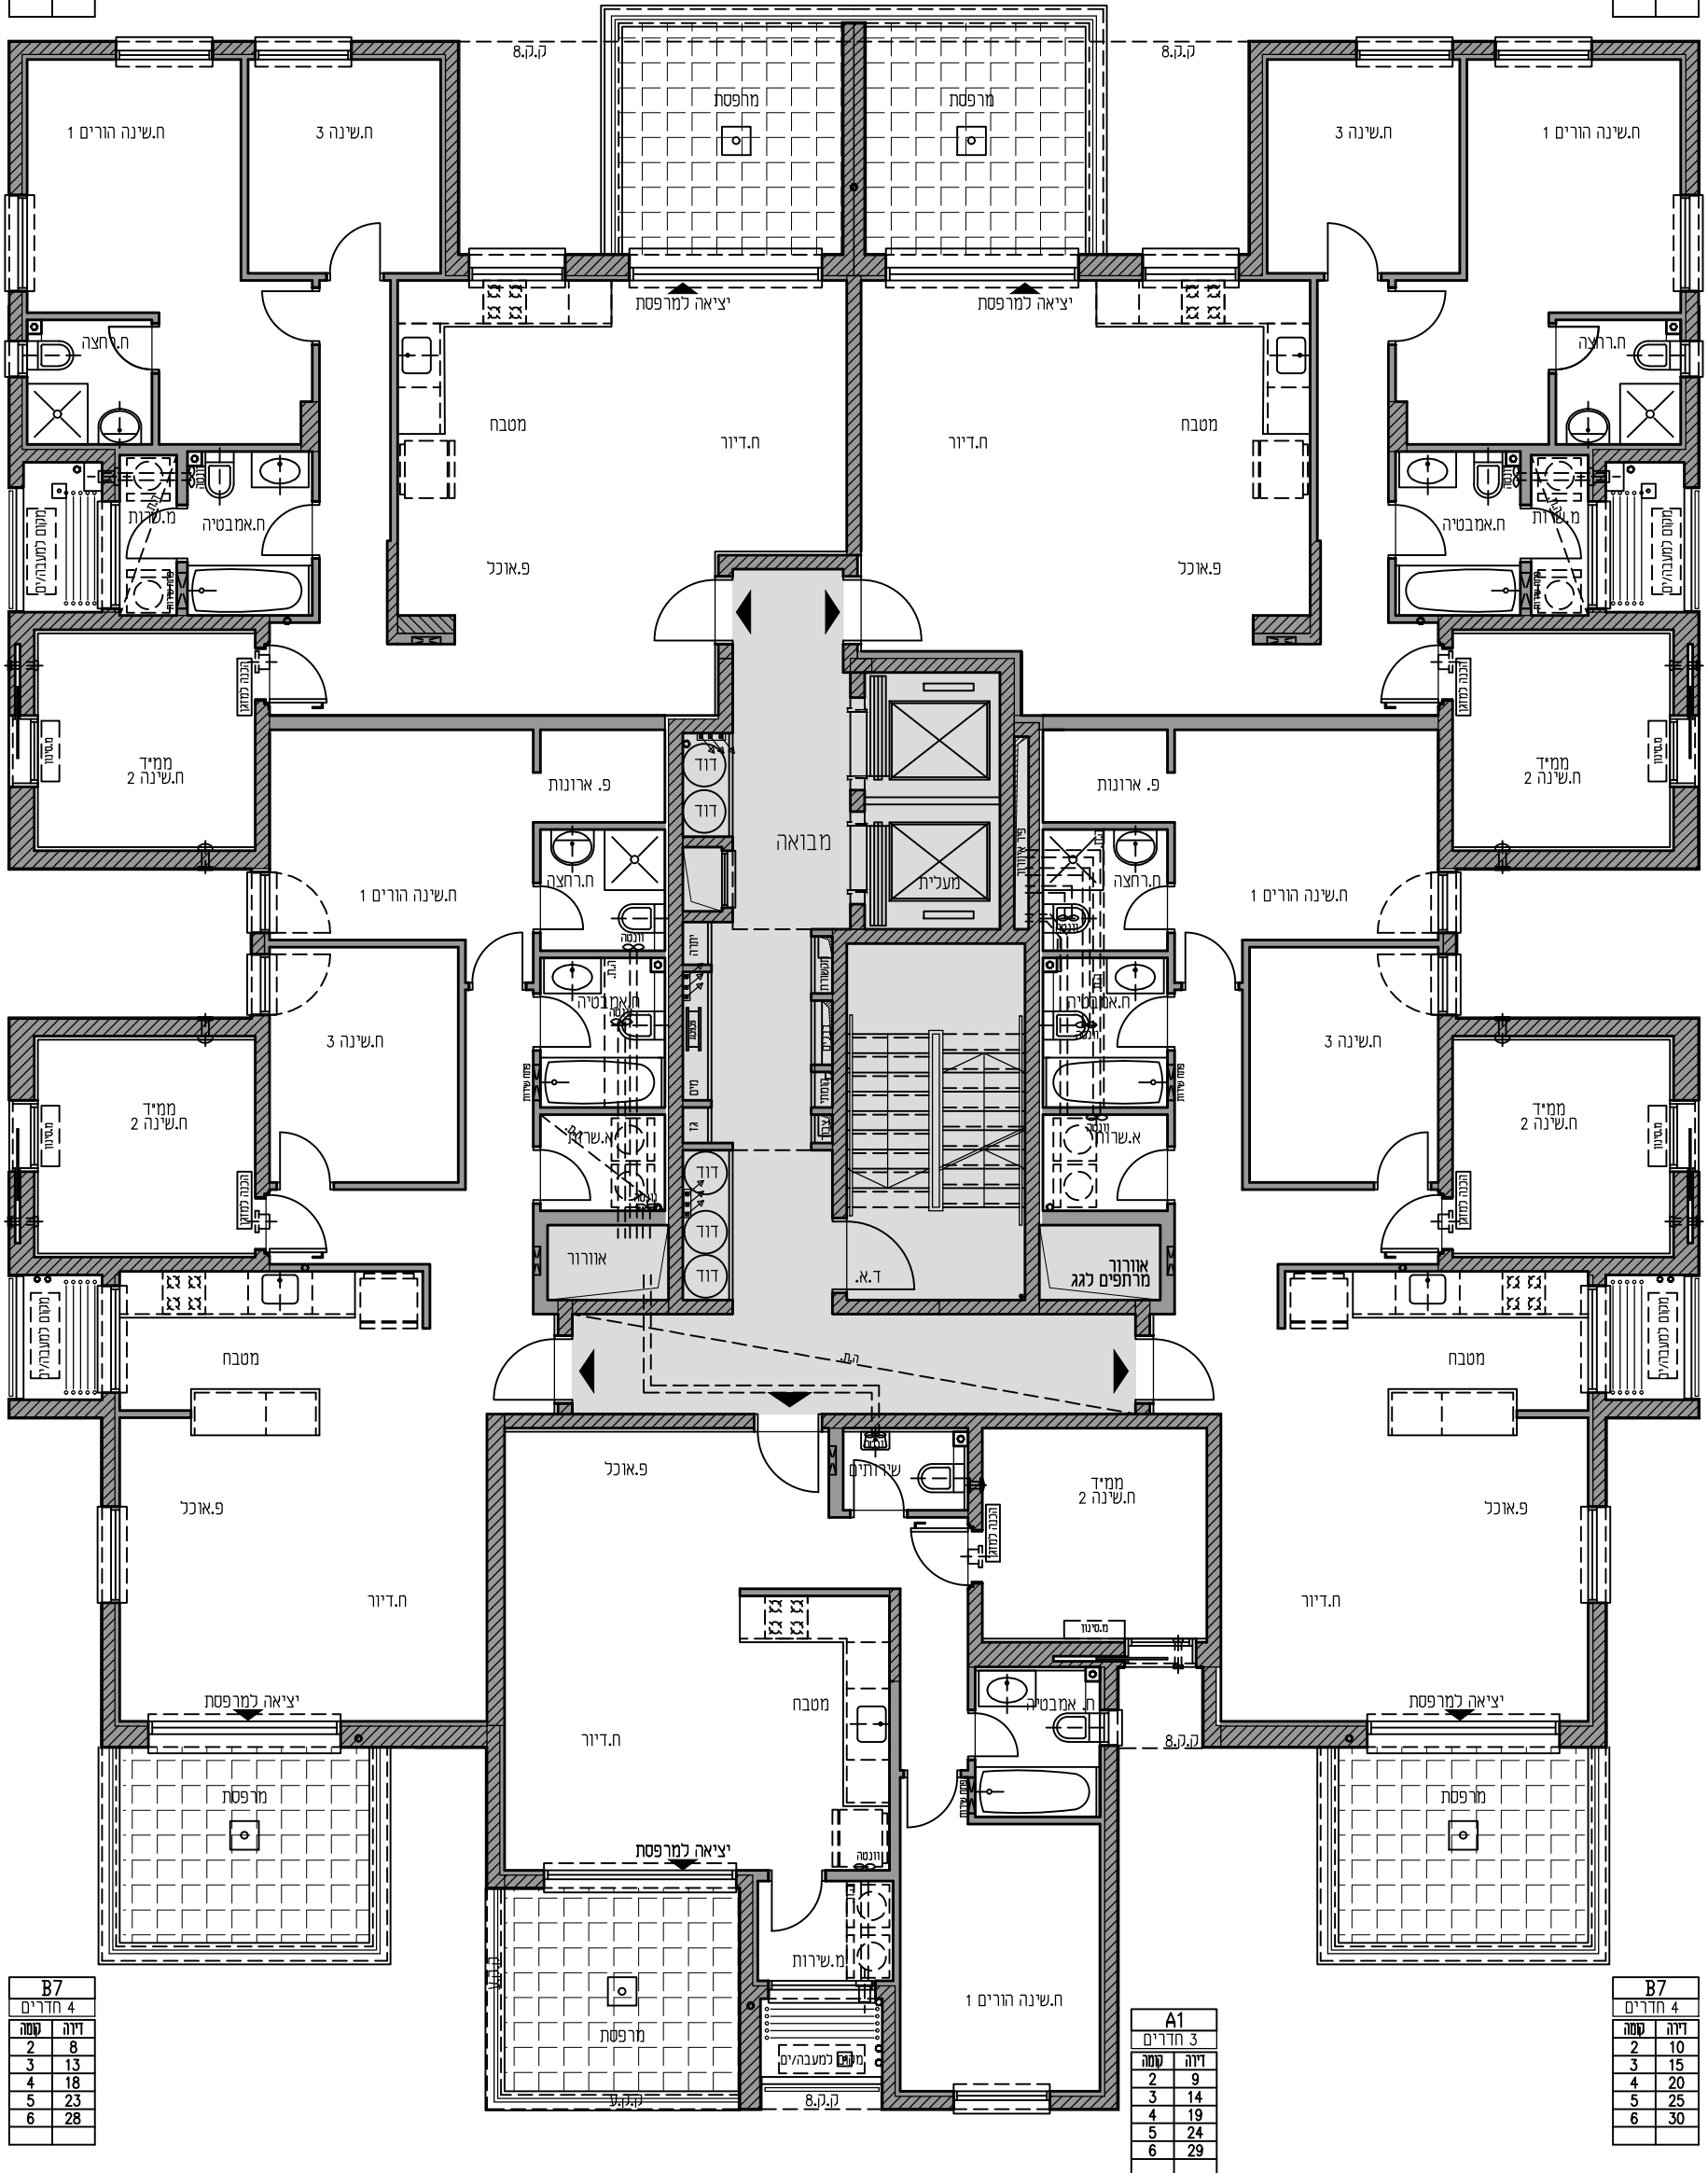

B7	
4 חדרים	
דירה	קומה
2	8
3	13
4	18
5	23
6	28

A1	
3 חדרים	
דירה	קומה
2	9
3	14
4	19
5	24
6	29

B7	
4 חדרים	
דירה	קומה
2	10
3	15
4	20
5	25
6	30

בנין 9 קומות 2-6	לפני קבלת היתר לפני תאום יעצים שפי	שם הרוכש _____ חתימת הרוכש _____ תאריך _____	מס' דירה _____ פרשקובסקי השקעות ובנייה "מ"מ"		פרשקובסקי דורות של מצוינות בבנייה	פרשקובסקי בגליל ים -הרצליה-
	גליון 08	מהדורה ל.ה.ב 0 19.08.2018	חתימת החברה _____			