


P12
5 חדרים
דירה 8
40

P11
5 חדרים
דירה 8
39

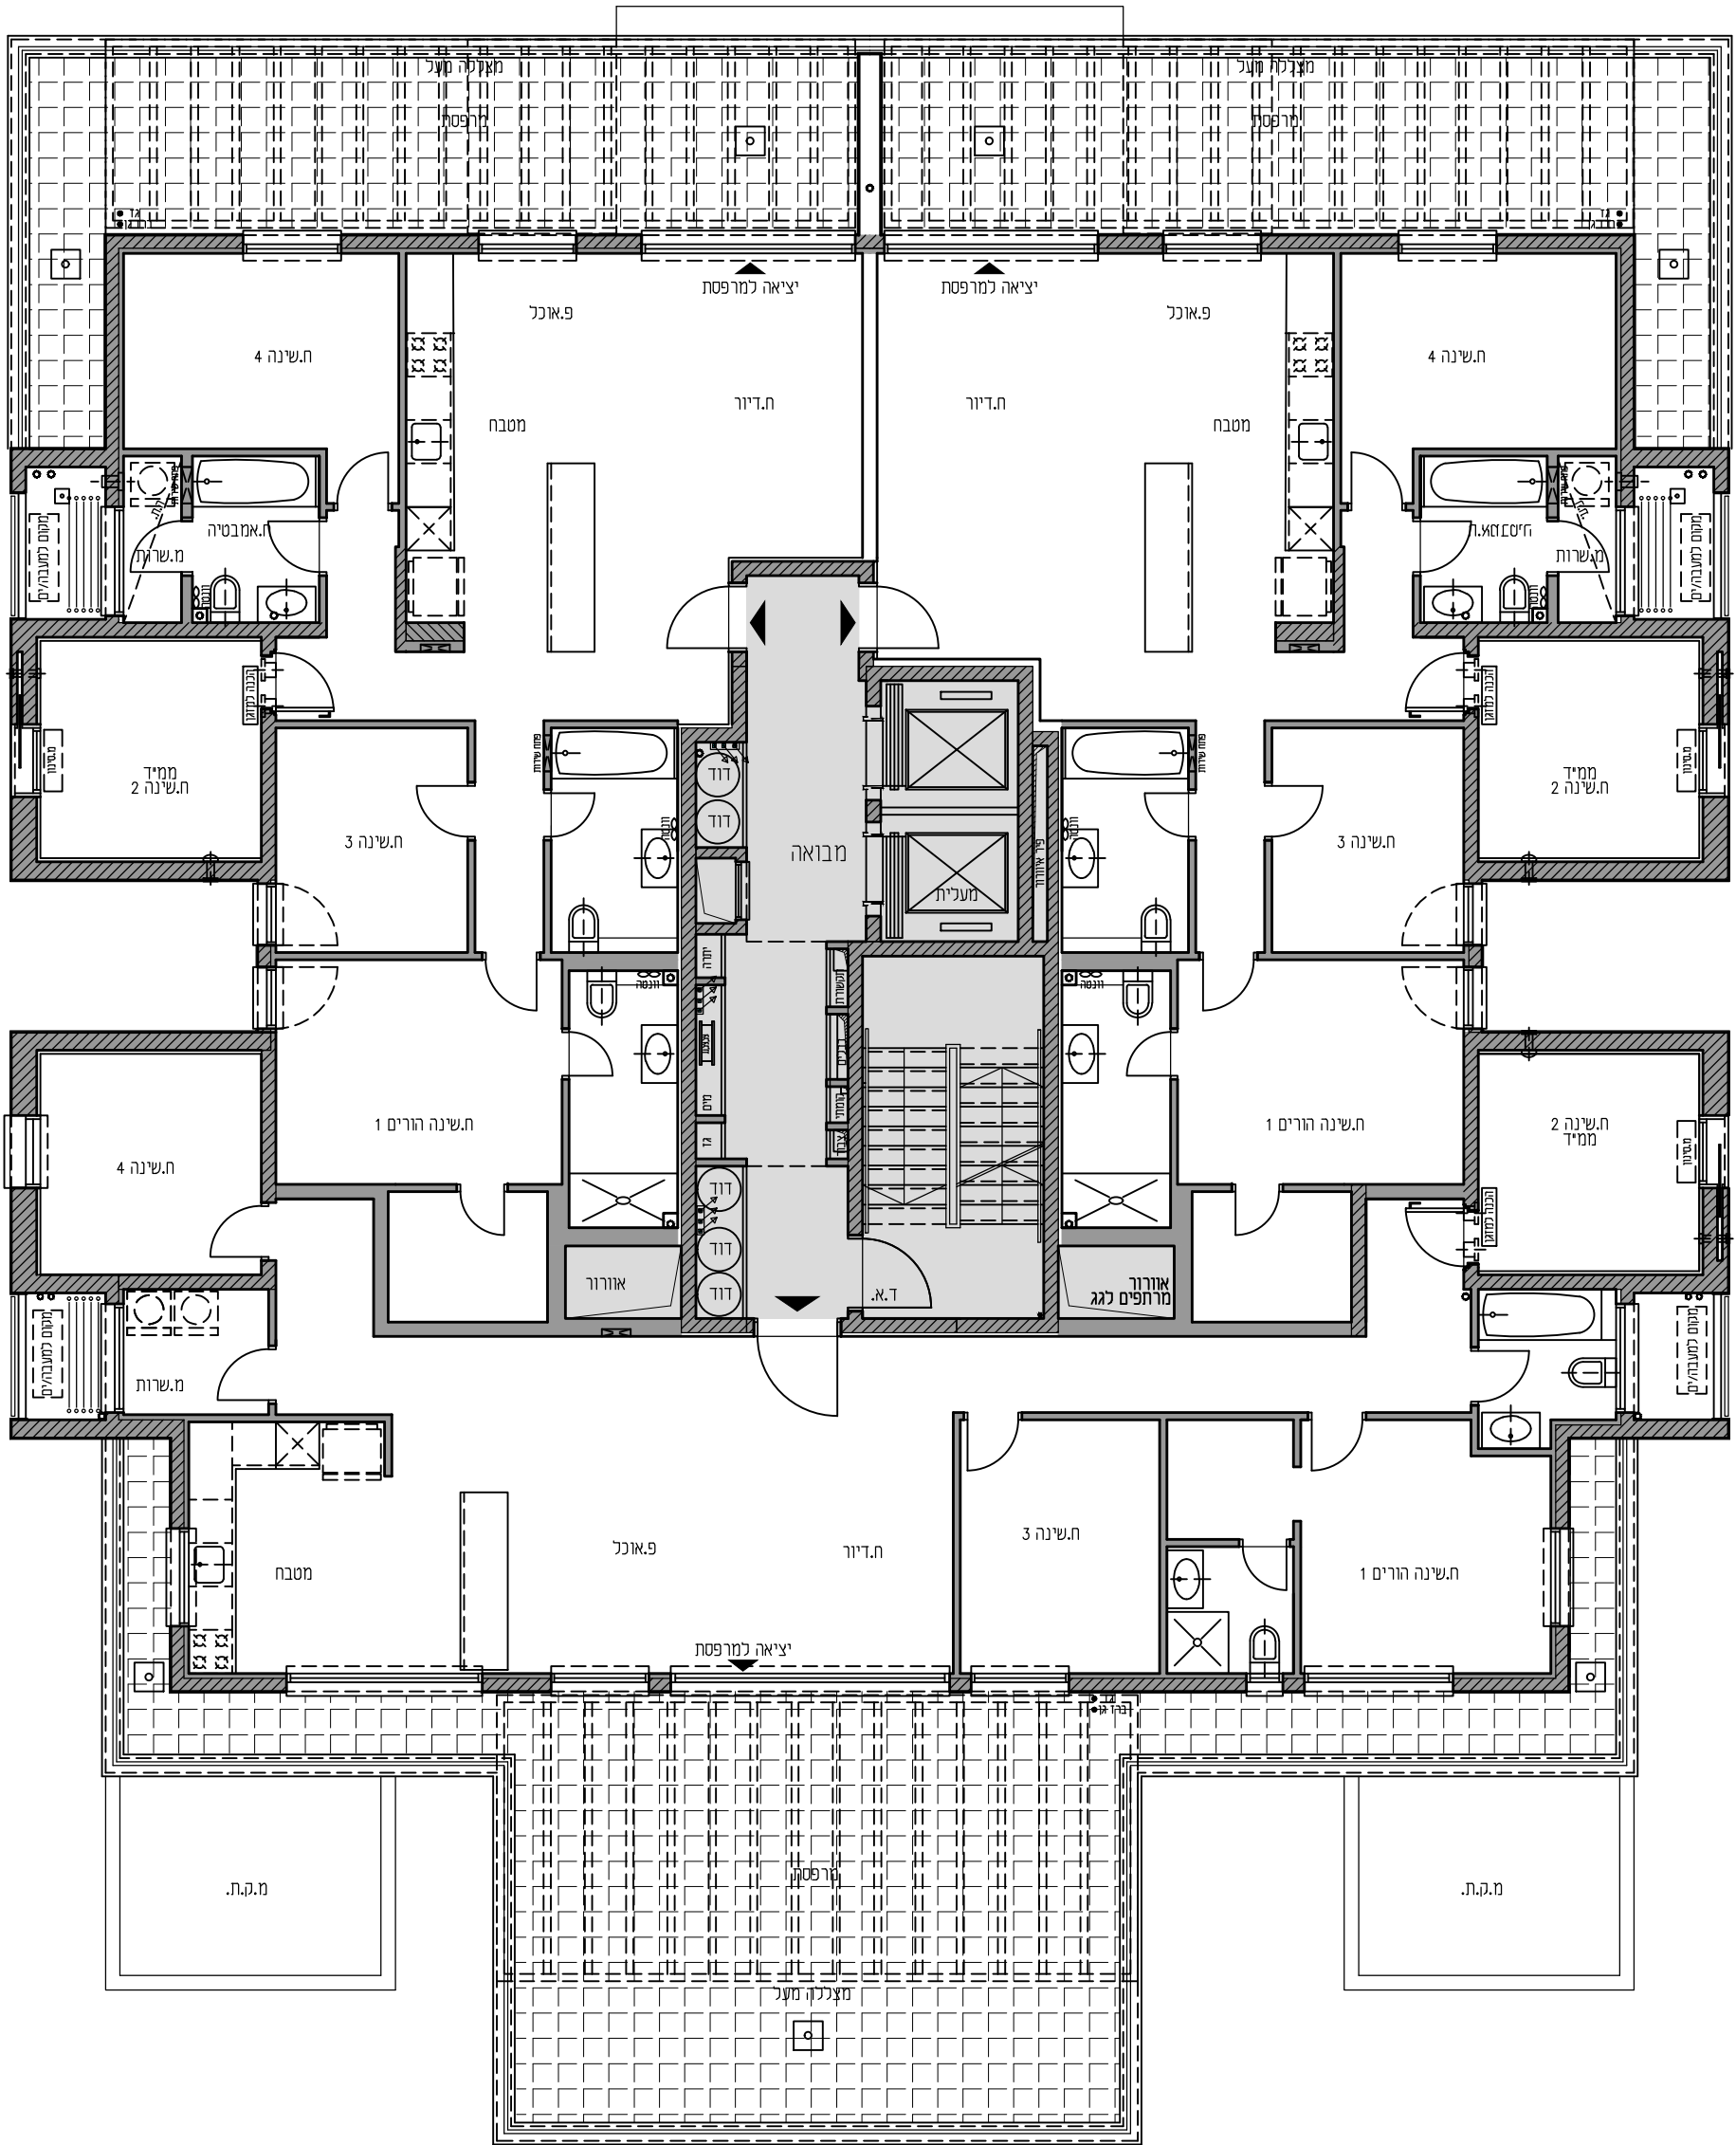

P10
5 חדרים
דירה 8
38

בנין 9 קומה 8	לפני קבלת היתר לפני תאום יעוצים שפי	שם הרוכש _____ חתימת הרוכש _____ תאריך _____	מסי דירה _____ פרשקובסקי השקעות ובנייה "מ"מ"		פרשקובסקי דורות של מצוינות בבנייה	פרשקובסקי בגליל יום הרצליה-
	מהדורה ל.ה.ב 0	חתימת החברה _____	הנחיות כלליות, אזהרות ומקרא ראה בגליון 01			
	19.08.2018	קנ"מ 100 : 1	גליון 10			