


P14
5 חדרים
דירה 9
42 קומה

P13
5 חדרים
דירה 9
41 קומה

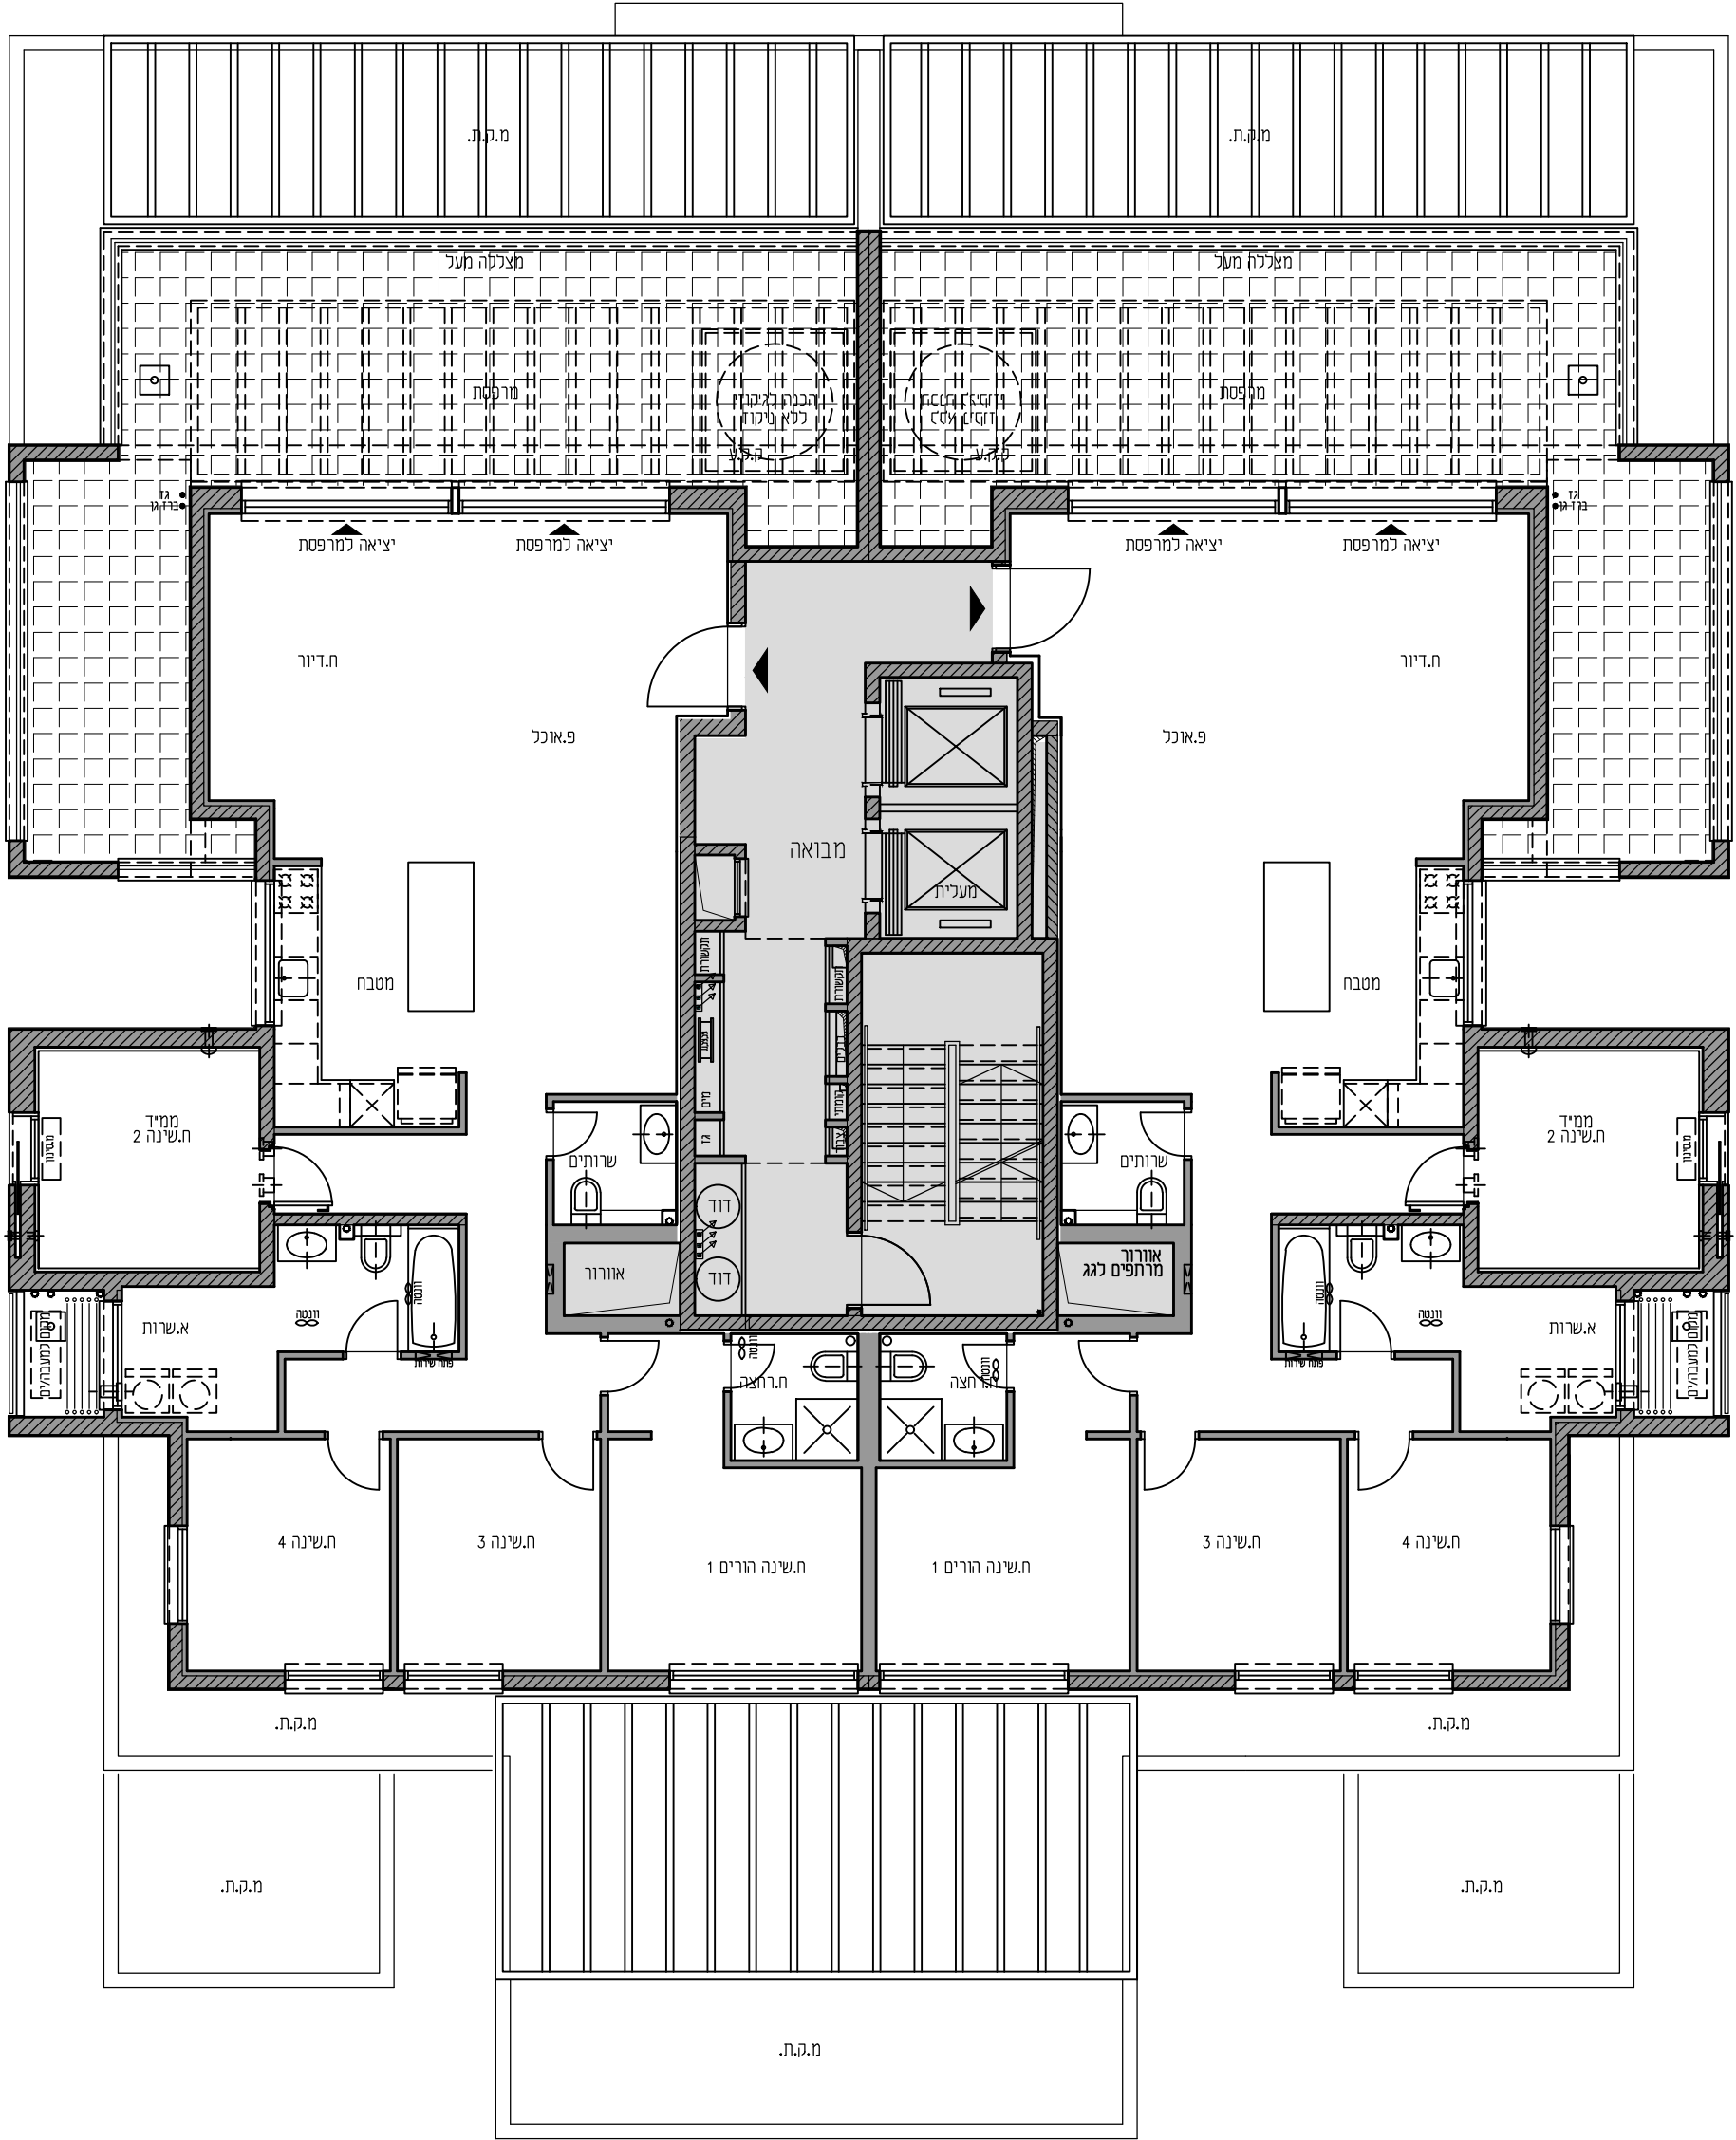

<b>בנין 9</b> <b>קומה 9</b>	<b>לפני קבלת היתר</b> <b>לפני תאום יעוצים שפי</b>	שם הרוכש _____ חתימת הרוכש _____ תאריך _____	מס' דירה _____ פרשקובסקי השקעות ובנייה "מ" חתימת החברה _____		<b>פרשקובסקי</b> דורות של מצוינות בבנייה	<b>פרשקובסקי</b> בגלילים -הרצליה-
	<b>מהדורה</b> <b>ל.ה.ב 0</b>	_____	<b>הנחיות כלליות, אזהרות</b> <b>ומקרא ראה בגליון 01</b>			
	<b>19.08.2018</b>	<b>קנ"מ 100 : 1</b>	<b>גליון 11</b>			